

Lageplan

Übersicht Baugrundstück

Zum Bauantrag (§4 LBOVVO)

Zeichnerischer Teil


Landkreis: Heilbronn
Gemeinde: Stadt Güglingen
Gemarkung: Güglingen
Flur: 74363 Güglingen
Flurstück Nr. 5284
Bauherr:

MESSEN + PLANEN
Greiß GmbH

Ingenieurdienstleistung
Birkhahnweg 48 • 73230 Kirchheim/Teck
Telefon (07021)9569580 • Fax 9569588

Maßstab 1:500

Höhen über NN im neuen System

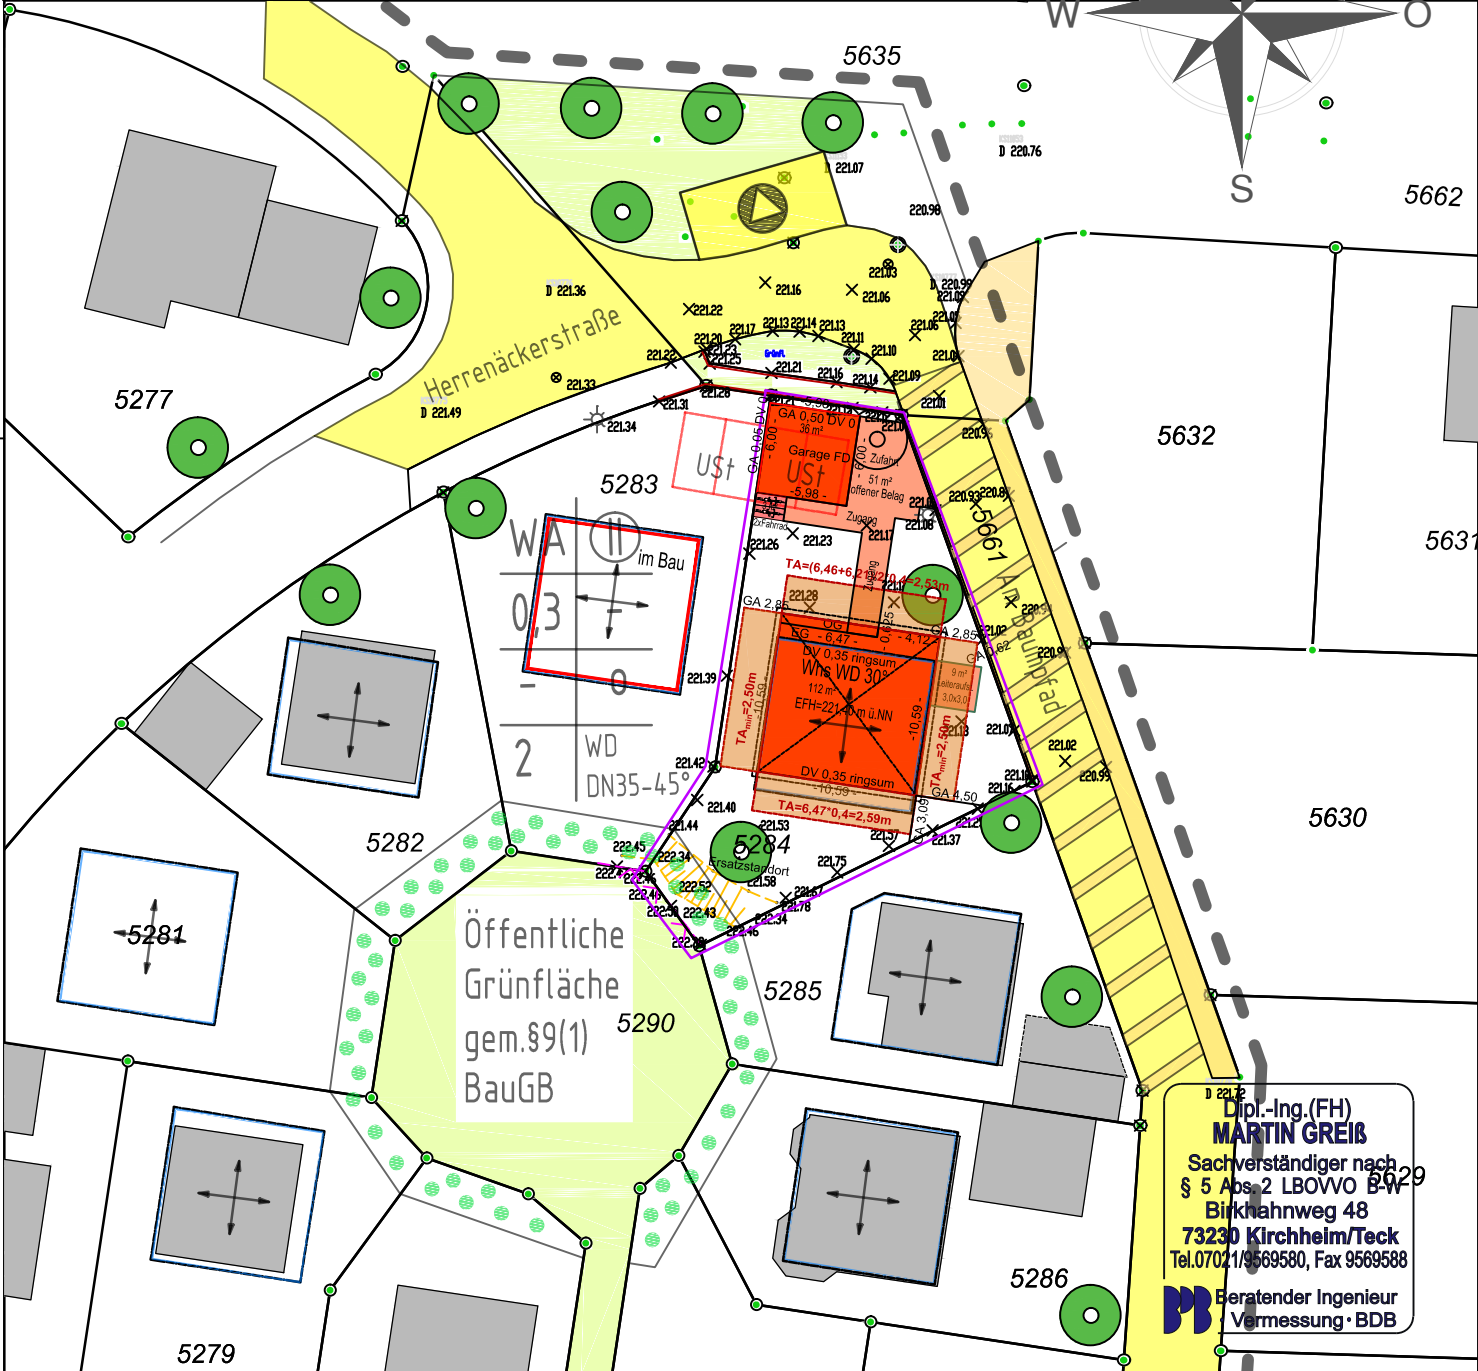

Auszug aus dem Liegenschaftskataster und Einzeichnungen nach §4 Abs4 und 5 LBOVVO Kirchheim, den 02.10.2018

Auftr.Nr 2018_27

Bearbeiter. M.Greiß

Datum: 02.10.2018

Datei: LP_BV_EISELE

Unterirdische Anlagen und Leitungen sind dem Planverfasser nicht bekannt und im Lageplan nicht dargestellt

Dipl.-Ing.(FH)
MARTIN GREISS
Sachverständiger nach
§ 5 Abs. 2 LBOVVO B-W
Birkhahnweg 48
73230 Kirchheim/Teck
Tel.07021/9569580, Fax 9569588
Beratender Ingenieur
Vermessung · BDB

