

Lageplan mit Abstandsflächen

Zum Bauantrag (§4 LBOVVO)

Zeichnerischer Teil

Landkreis: Heilbronn
 Gemeinde: Stadt Güglingen
 Gemarkung: Güglingen
 Flur:
 Flurstück Nr. 5284
 Bauherr:


MESSEN + PLANEN
 Greiß GmbH

Ingenieurdienstleistung
 Birkhahnweg 48 • 73230 Kirchheim/Teck
 Telefon (07021)9569580 • Fax 9569588

74363 Güglingen

Maßstab 1:250

Höhen über NN im neuen System

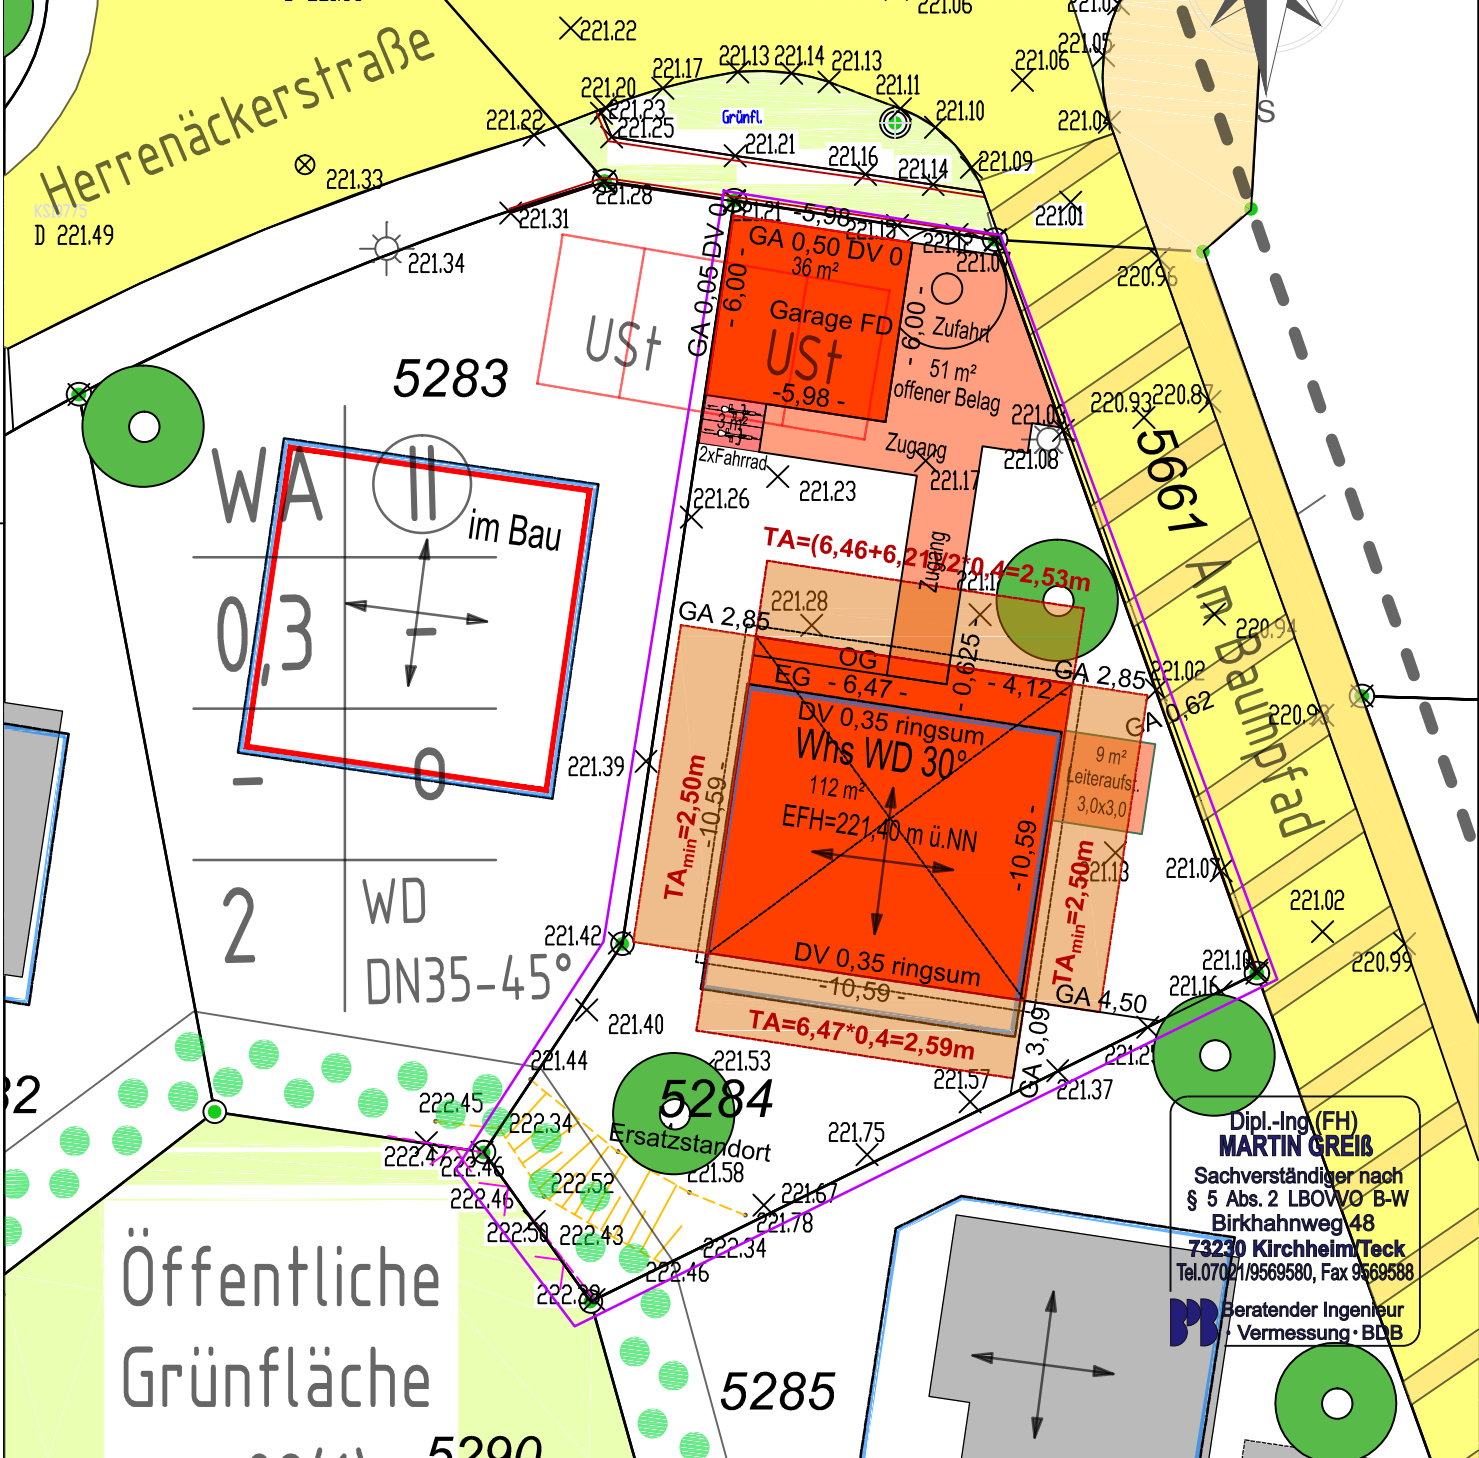

Dipl.-Ing. (FH)
MARTIN GREISS
 Sachverständiger nach
 § 5 Abs. 2 LBOVVO B-W
 Birkhahnweg 48
 73230 Kirchheim/Teck
 Tel. 07021/9569580, Fax 9569588
 Beratender Ingenieur
 Vermessung · BLB

Auszug aus dem Liegenschaftskataster und
 Einzeichnungen nach §4 Abs4 und 5 LBOVVO
 Kirchheim, den 02.10.2018

Unterirdische Anlagen und Leitungen
 sind dem Planverfasser nicht bekannt
 und im Lageplan nicht dargestellt