



STATION P129

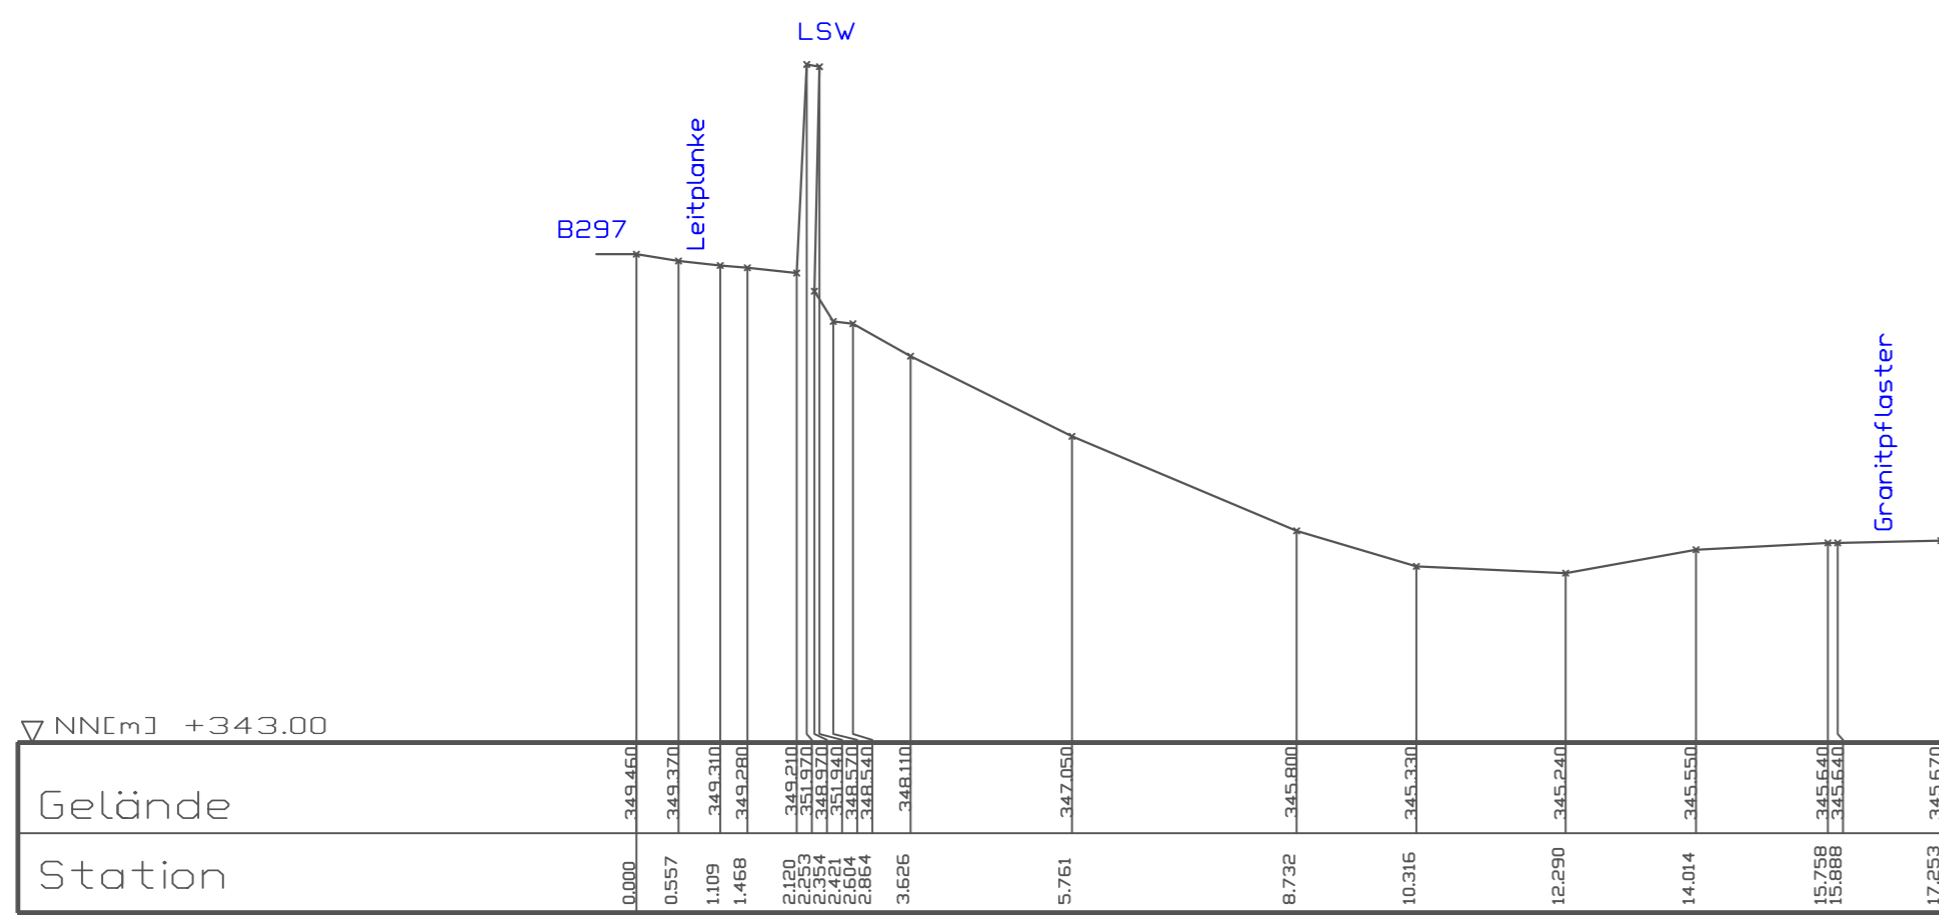


PROJEKT: LSW B297 Schlierbach		
BAUVORHABEN:		
Station: P129	Maßstab Lage: 1:100	Maßstab Höhe: 1:100
ENTWURFSVERFASSER: MESSEN+PLANEN MP Greß GmbH Birkhahnweg 48 73230 Kirchheim unter Teck Tel. 07141-9565580 Fax 9565588 kirchheim@messen-planen.de		
maßstab: P129	Prüf: 1/1	Bearbeitet: 03.04.21 Zeit: 148

STATION P131

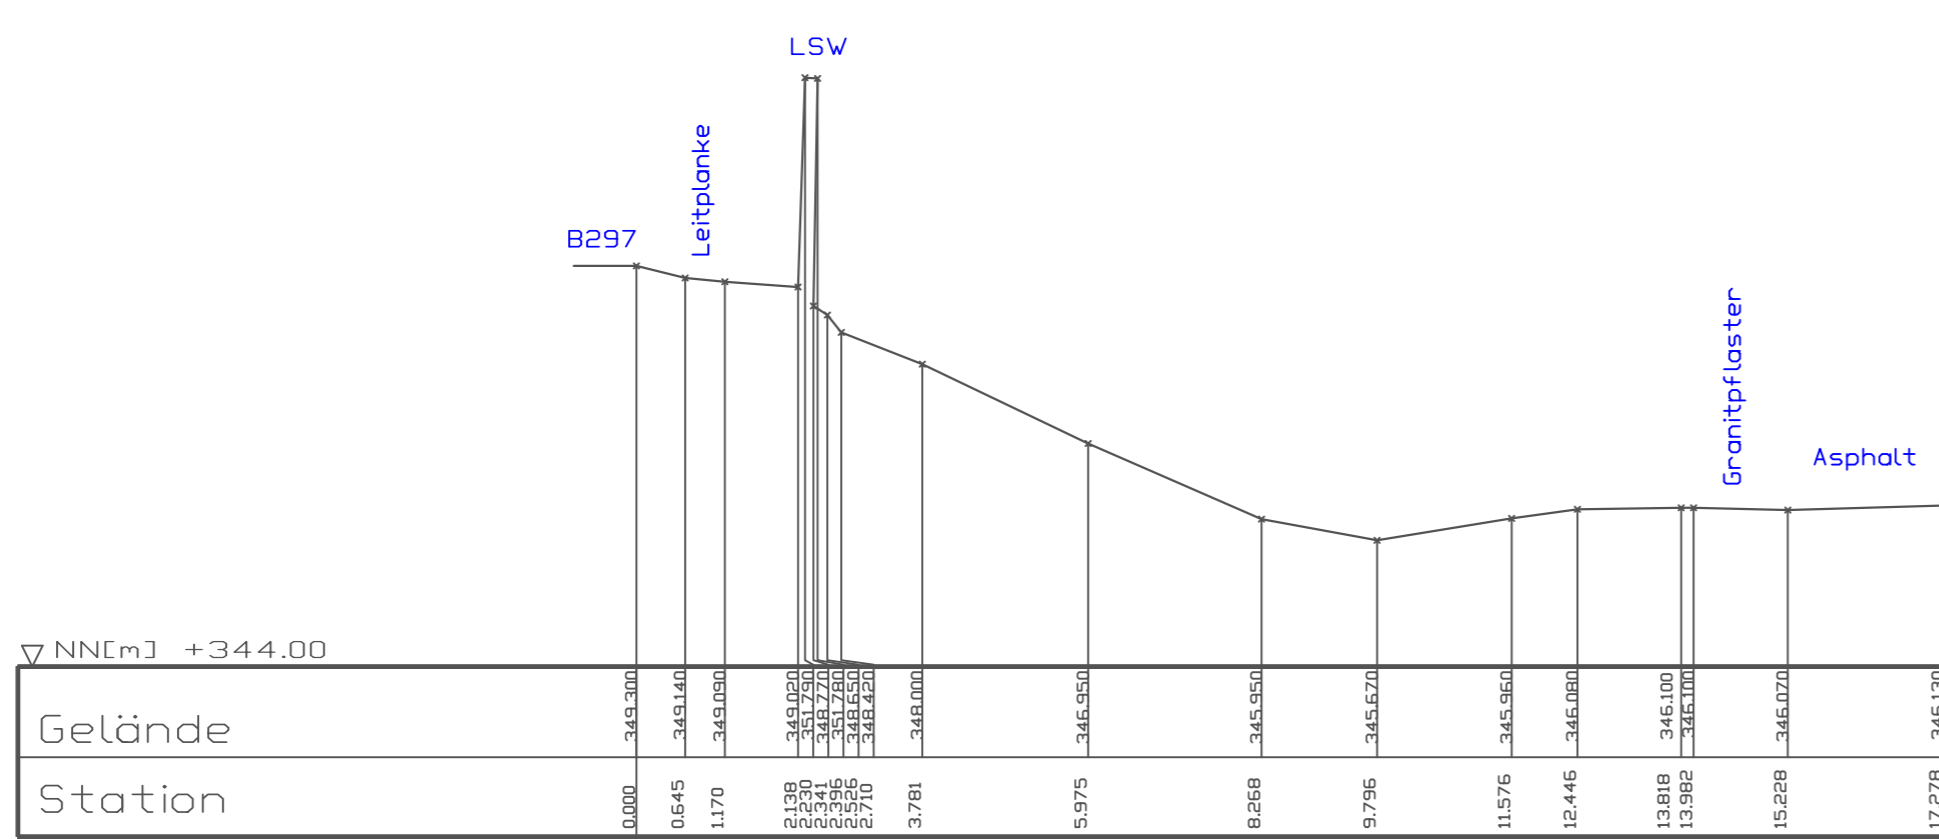

PROJEKT: LSW B297 Schlierbach		
BAUVORHABEN:		
Station: P131	Maßstab Lage: 1:100	Maßstab Höhe: 1:100
ENTWURFSVERFASSER: MESSEN+PLANEN MP Greß GmbH Birkhahnweg 48 73230 Kirchheim unter Teck Tel. 07141-9565580 Fax 9565588 kirchheim@messen-planen.de		
maßstab: P131	Prüf: 1/1	Bearbeitet: 03.04.21 Zeit: 148

STATION P133

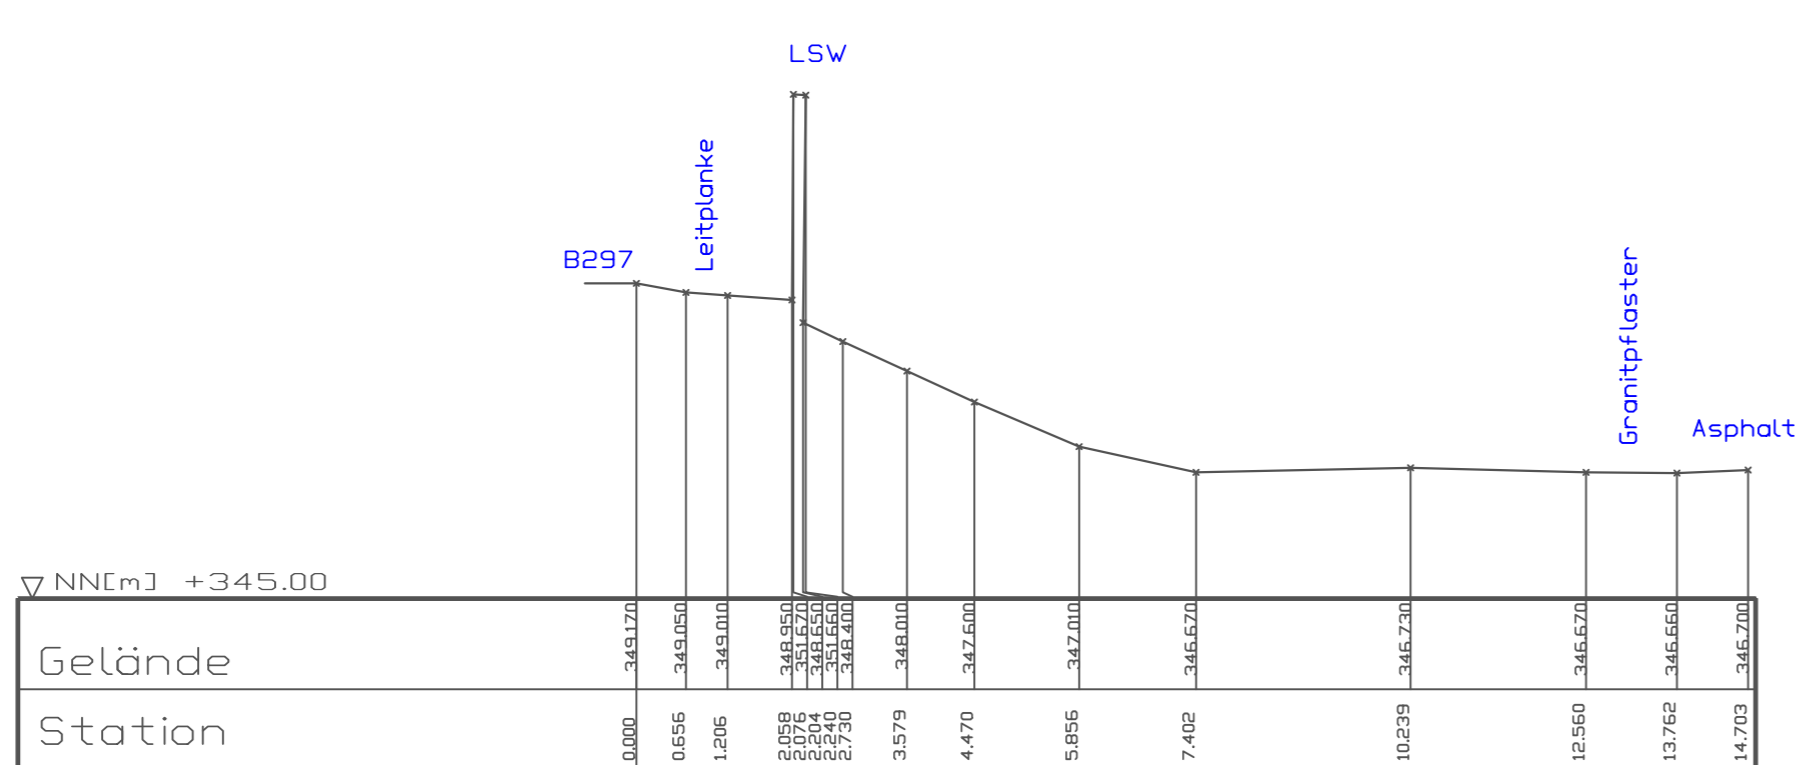

PROJEKT: LSW B297 Schlierbach		
BAUVORHABEN:		
Station: P133	Maßstab Lage: 1:100	Maßstab Höhe: 1:100
ENTWURFSVERFASSER: MESSEN+PLANEN MP Greß GmbH Birkhahnweg 48 73230 Kirchheim unter Teck Tel. 07141-9565580 Fax 9565588 kirchheim@messen-planen.de		
maßstab: P133	Prüf: 1/1	Bearbeitet: 03.04.21 Zeit: 148