



SCHNITT A

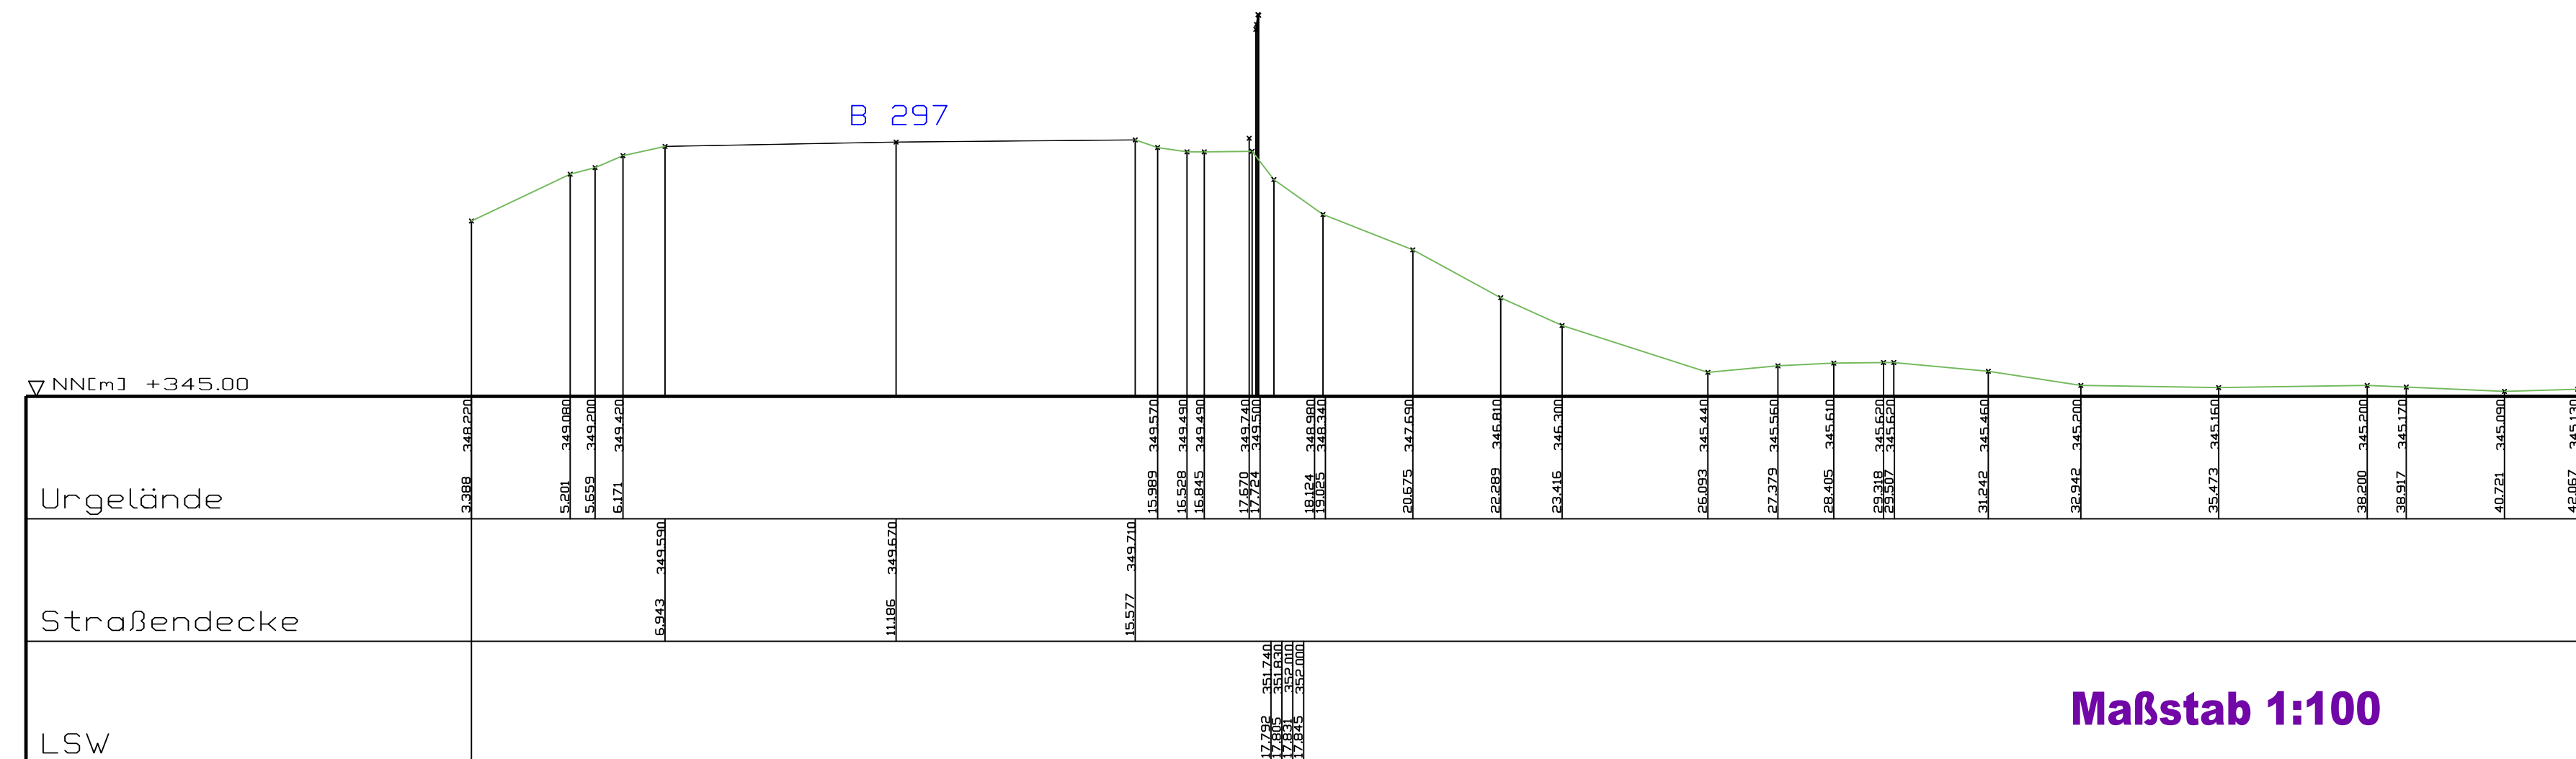

Maßstab 1:100

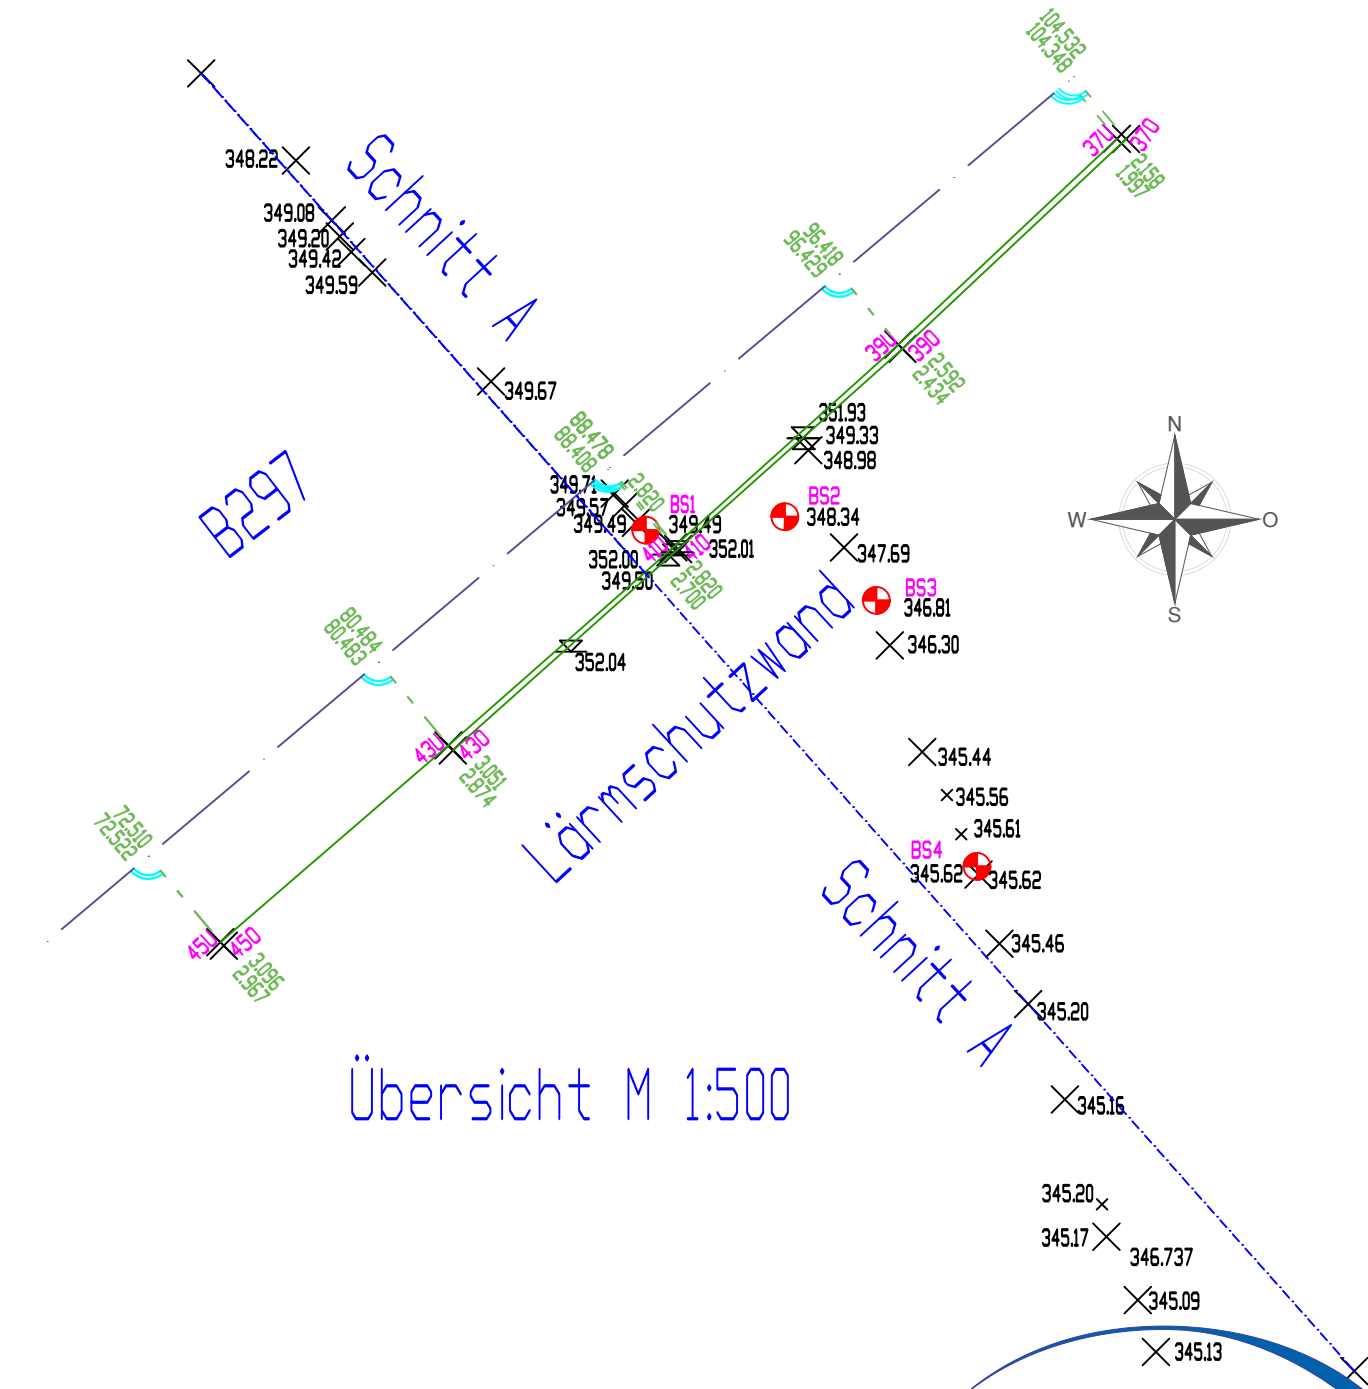

MESSEN+PLANEN
Greiß GmbH

Vermessung
Stadtplanung
GIS-Dienstleistung
Gebäudedokumentation

PROJEKT:
LSW__SCHLIERBACH B 297

BAUVORHABEN: M.Greiß

Station:	Maßstab Lage: 1 : 100
SCHNITT A	Maßstab Höhe: 1 : 100

ENTWURFSVERFASSEN: **MESSEN+PLANEN** 
Greiß GmbH
Birkhahnweg 48
73230 Kirchheim unter Teck
Tel. 07021-9569580 Fax 9569588
kirchheim@messen-planen.de

cadby -Bildname:	Profil:	Bearbeitet:
SCHNITT A	1/1	Datum: 07.01.20 Zeit: 18:53