



SCHNITT B

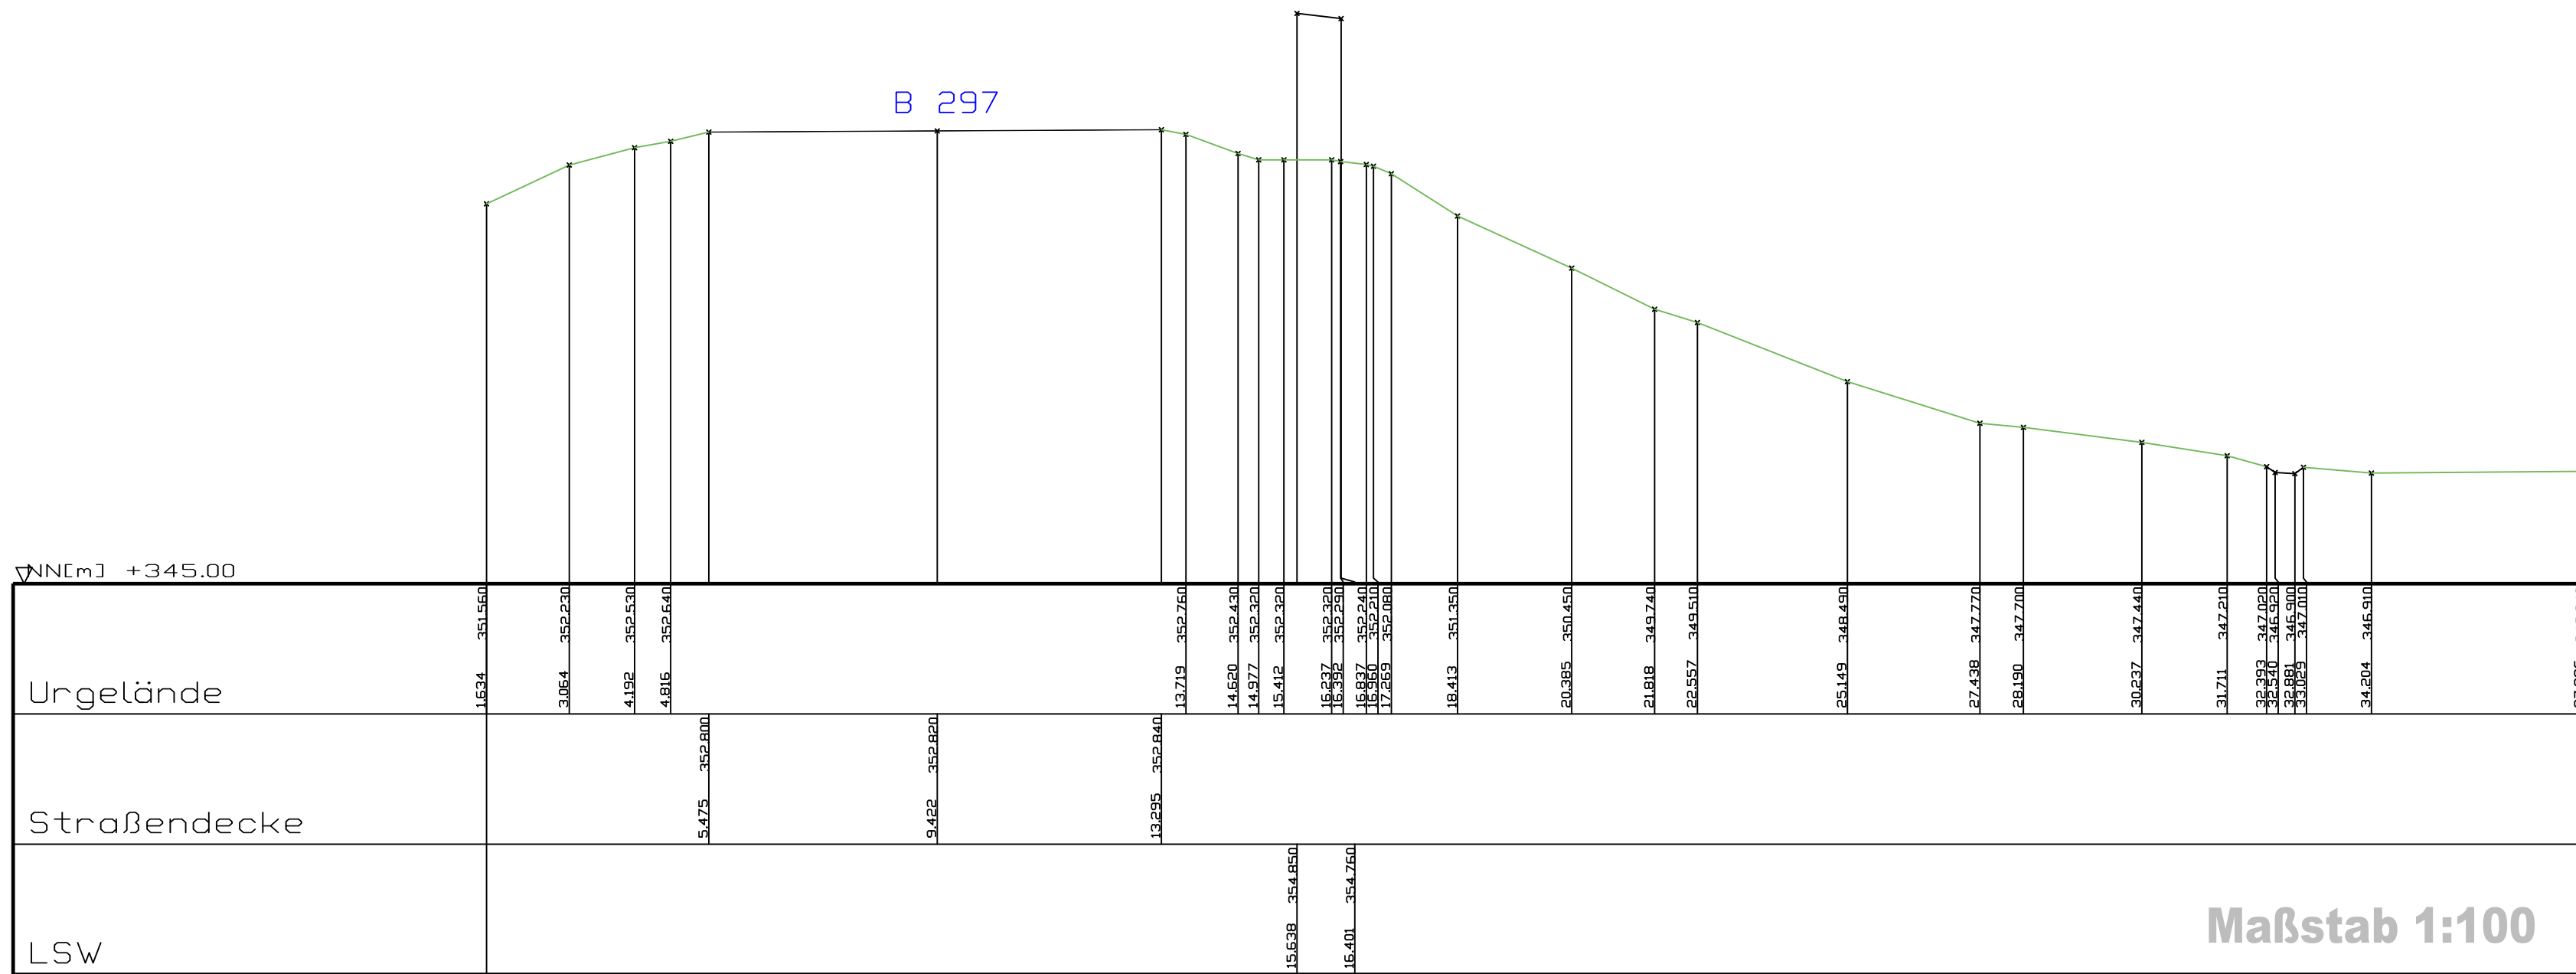

Maßstab 1:100

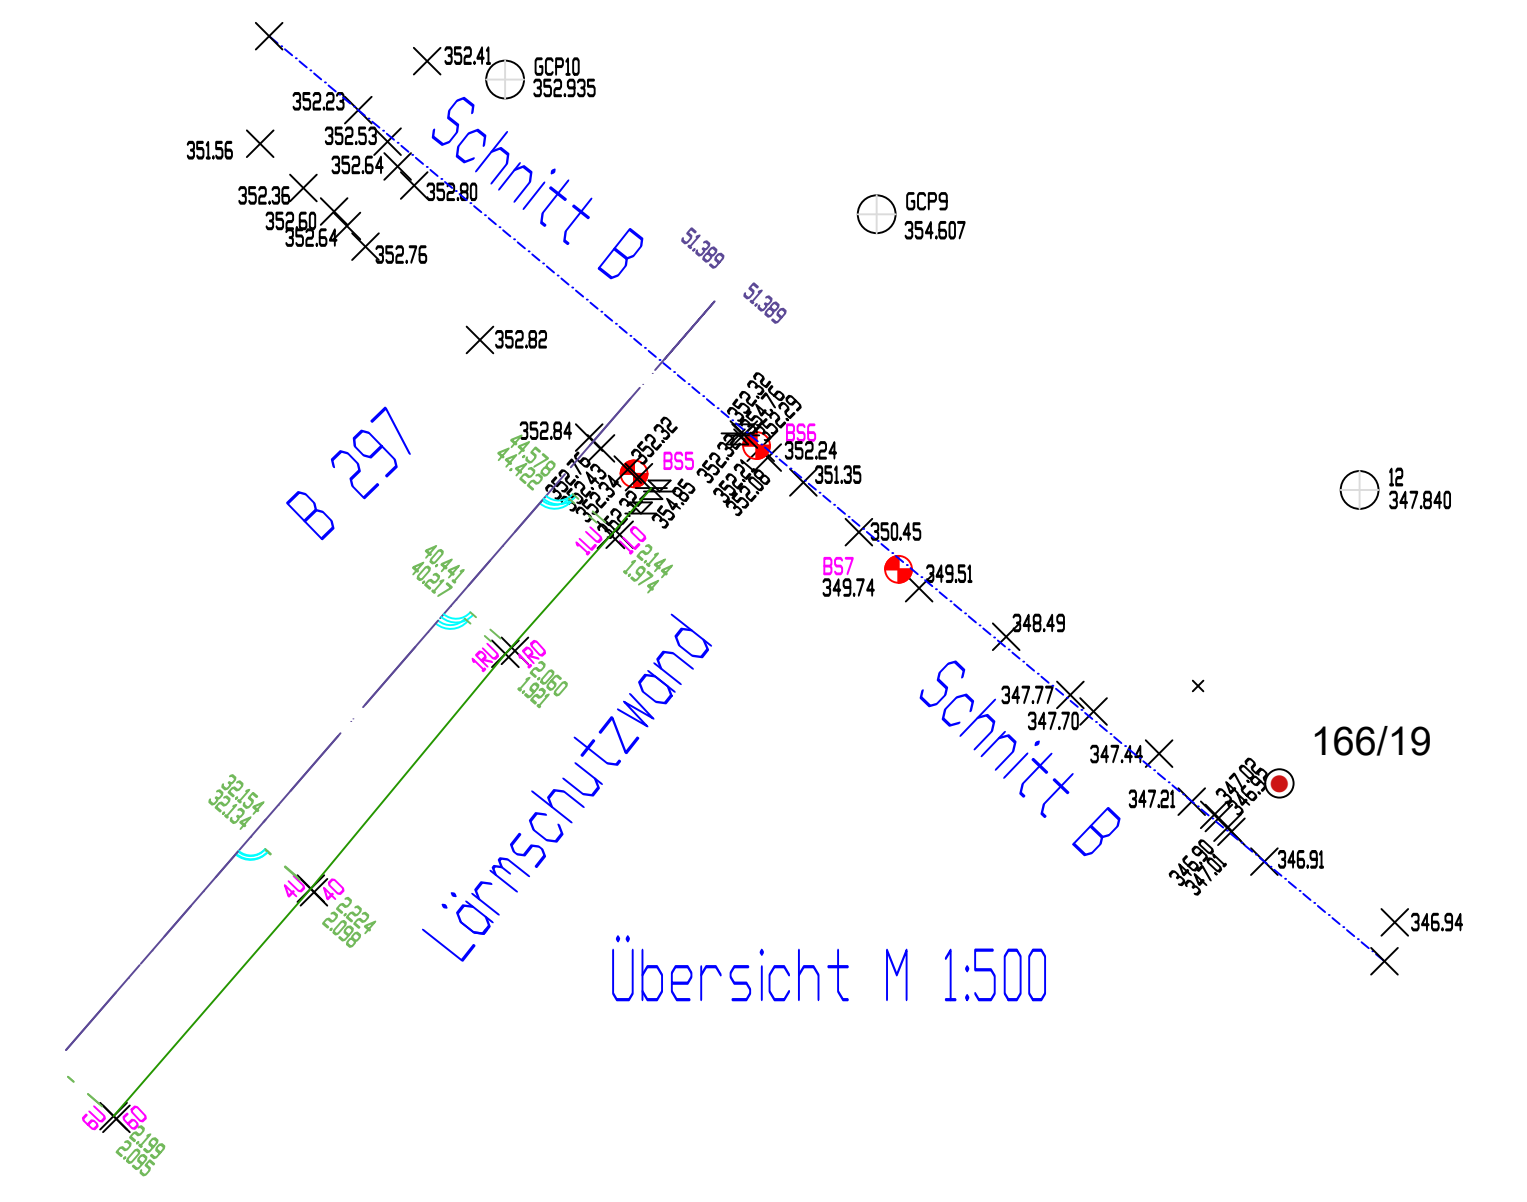

Übersicht M 1:500

PROJEKT: LSW SCHLIERBACH B297		
BAUVORHABEN: M.Greiß		
Station: SCHNITT B	Maßstab Lage: 1:100 Maßstab Höhe: 1:100	
ENTWURFSVERFASSER: MESSEN+PLANEN Greiß GmbH Birkhahnweg 48 73230 Kirchheim unter Teck Tel. 07021-9569580 Fax 9569588 kirchheim@messen-planen.de		
MP-Bltdname: SCHNITT B	Prof: 1/1	Bearbeitet: Datum: 07.01.20 Zeit: 18:36