


STATION 0 + 1.00 m

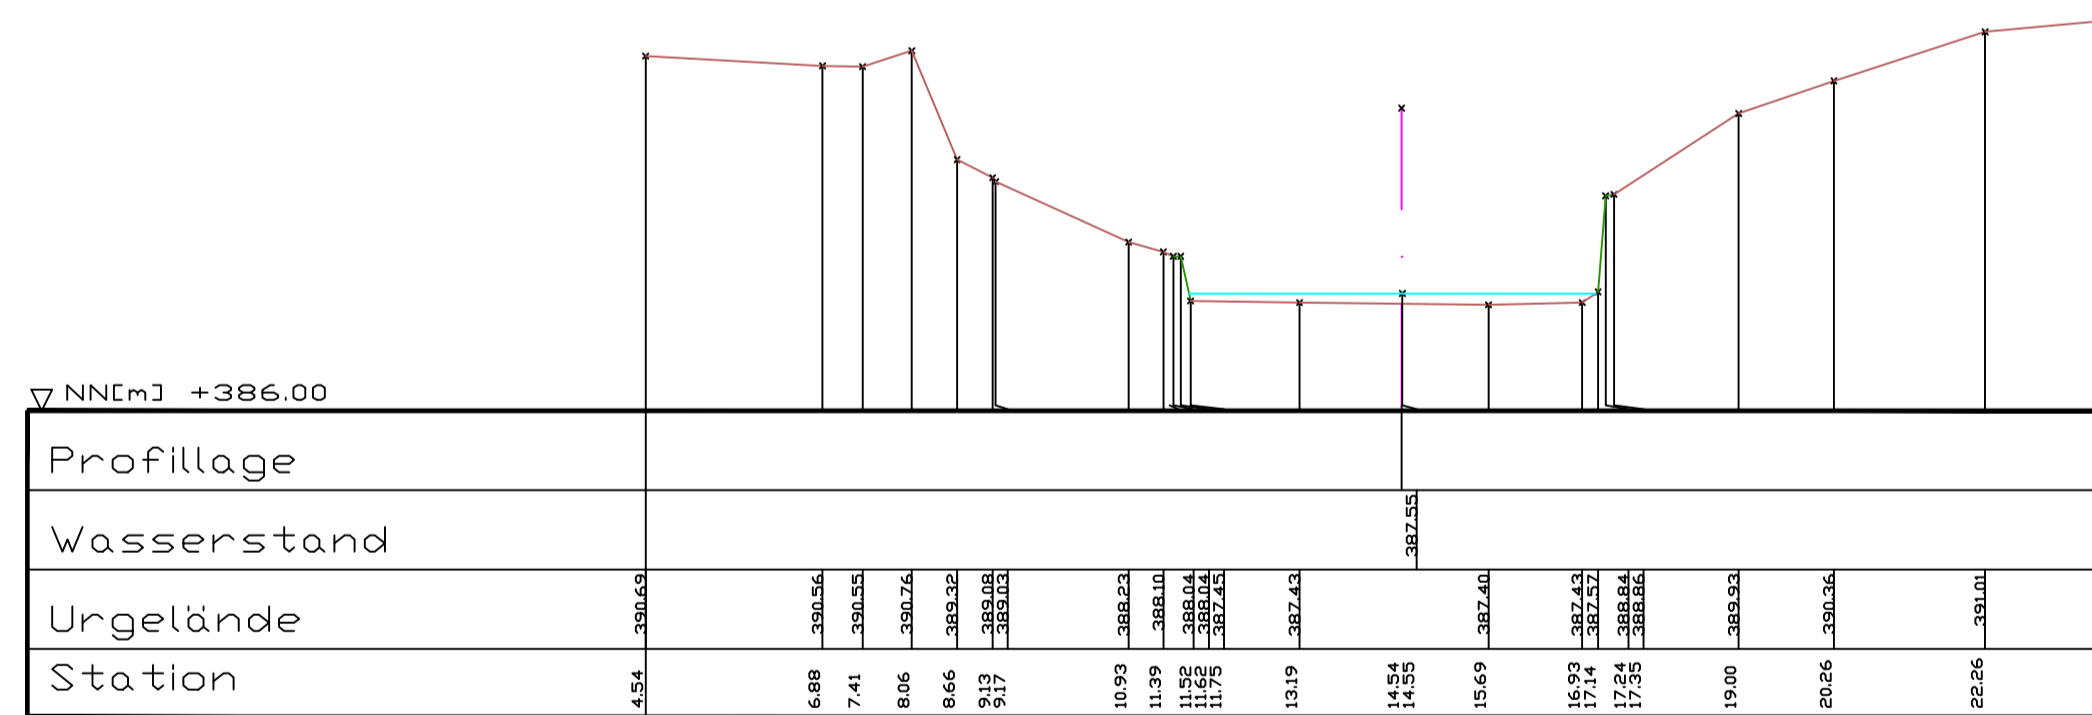

MESSEN+PLANEN  
Greiß GmbH  
Ingenieurdienstleistung  
+  
Vermessung  
Stadtplanung  
GIS-Dienstleistung  
Gebäudedokumentation  
P

PROJEKT: LAUTER19	
BAUVORHABEN:	
Station: 0 + 1.00 m	Maßstab Lage: 1 : 100 Maßstab Höhe: 1 : 100
ENTWURFSVERFASSER:	MESSEN+PLANEN Greiß GmbH Birkhahnweg 48 73230 Kirchheim unter Teck Tel. 071421-9569580 Fax 9569588 kirchheim@messen-planen.de
MP-Bildname:	Profil: 1/20
Bearbeitet:	Datum: 05.10.19 Zeit: 12:25