


STATION 0 + 1.00 m

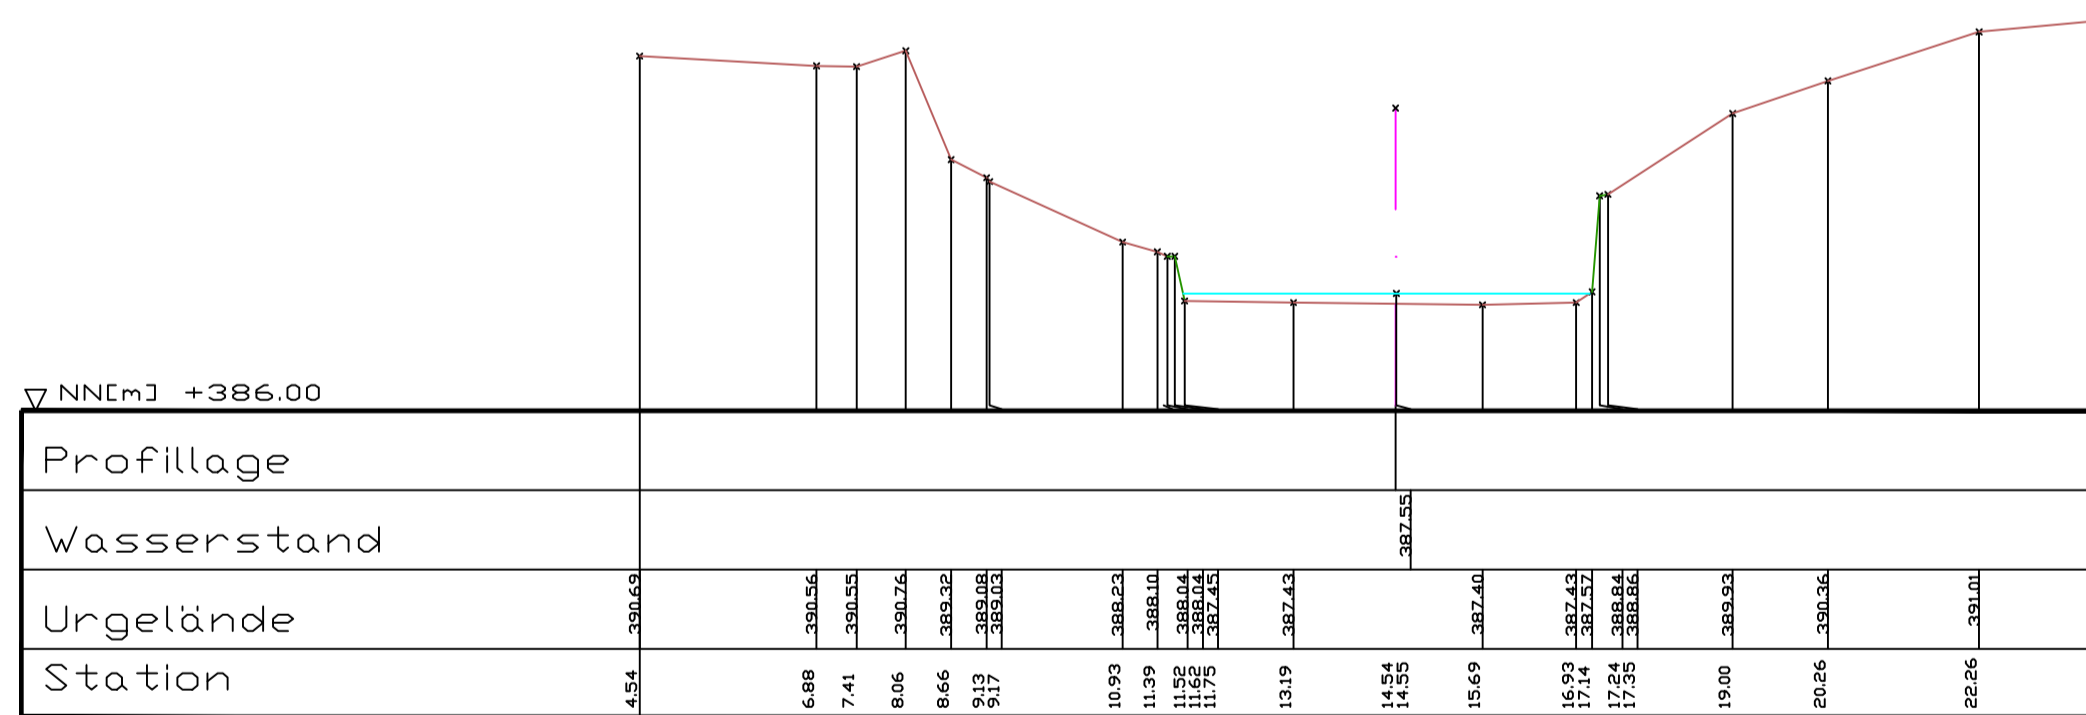

**MESSEN+PLANEN**  
Greiß GmbH

Ingenieurdienstleistung

Vermessung  
Stadtplanung  
GIS-Dienstleistung  
Gebäudedokumentation



MESSEN + PLANEN  
Greiß GmbH  
Ingenieurdienstleistung  
Birkhahnweg 48 • 73230 Kirchheim/Teck  
Telefon (07021)9569580 • Fax 9569588

PROJEKT: LAUTER19	
BAUVORHABEN:	
Station: 0 + 1.00 m	Maßstab Lage: 1 : 100 Maßstab Höhe: 1 : 100
ENTWURFSVERFASSEN: MESSEN+PLANEN Greiß GmbH Birkhahnweg 48 73230 Kirchheim unter Teck Tel. 07021-9569580 Fax 9569588 kirchheim@messen-planen.de	
MP-Bildname:	Profil: 1/20
Bearbeitet:	Datum: 05.10.19 Zeit: 12:25