


STATION 0 + 211.76 m

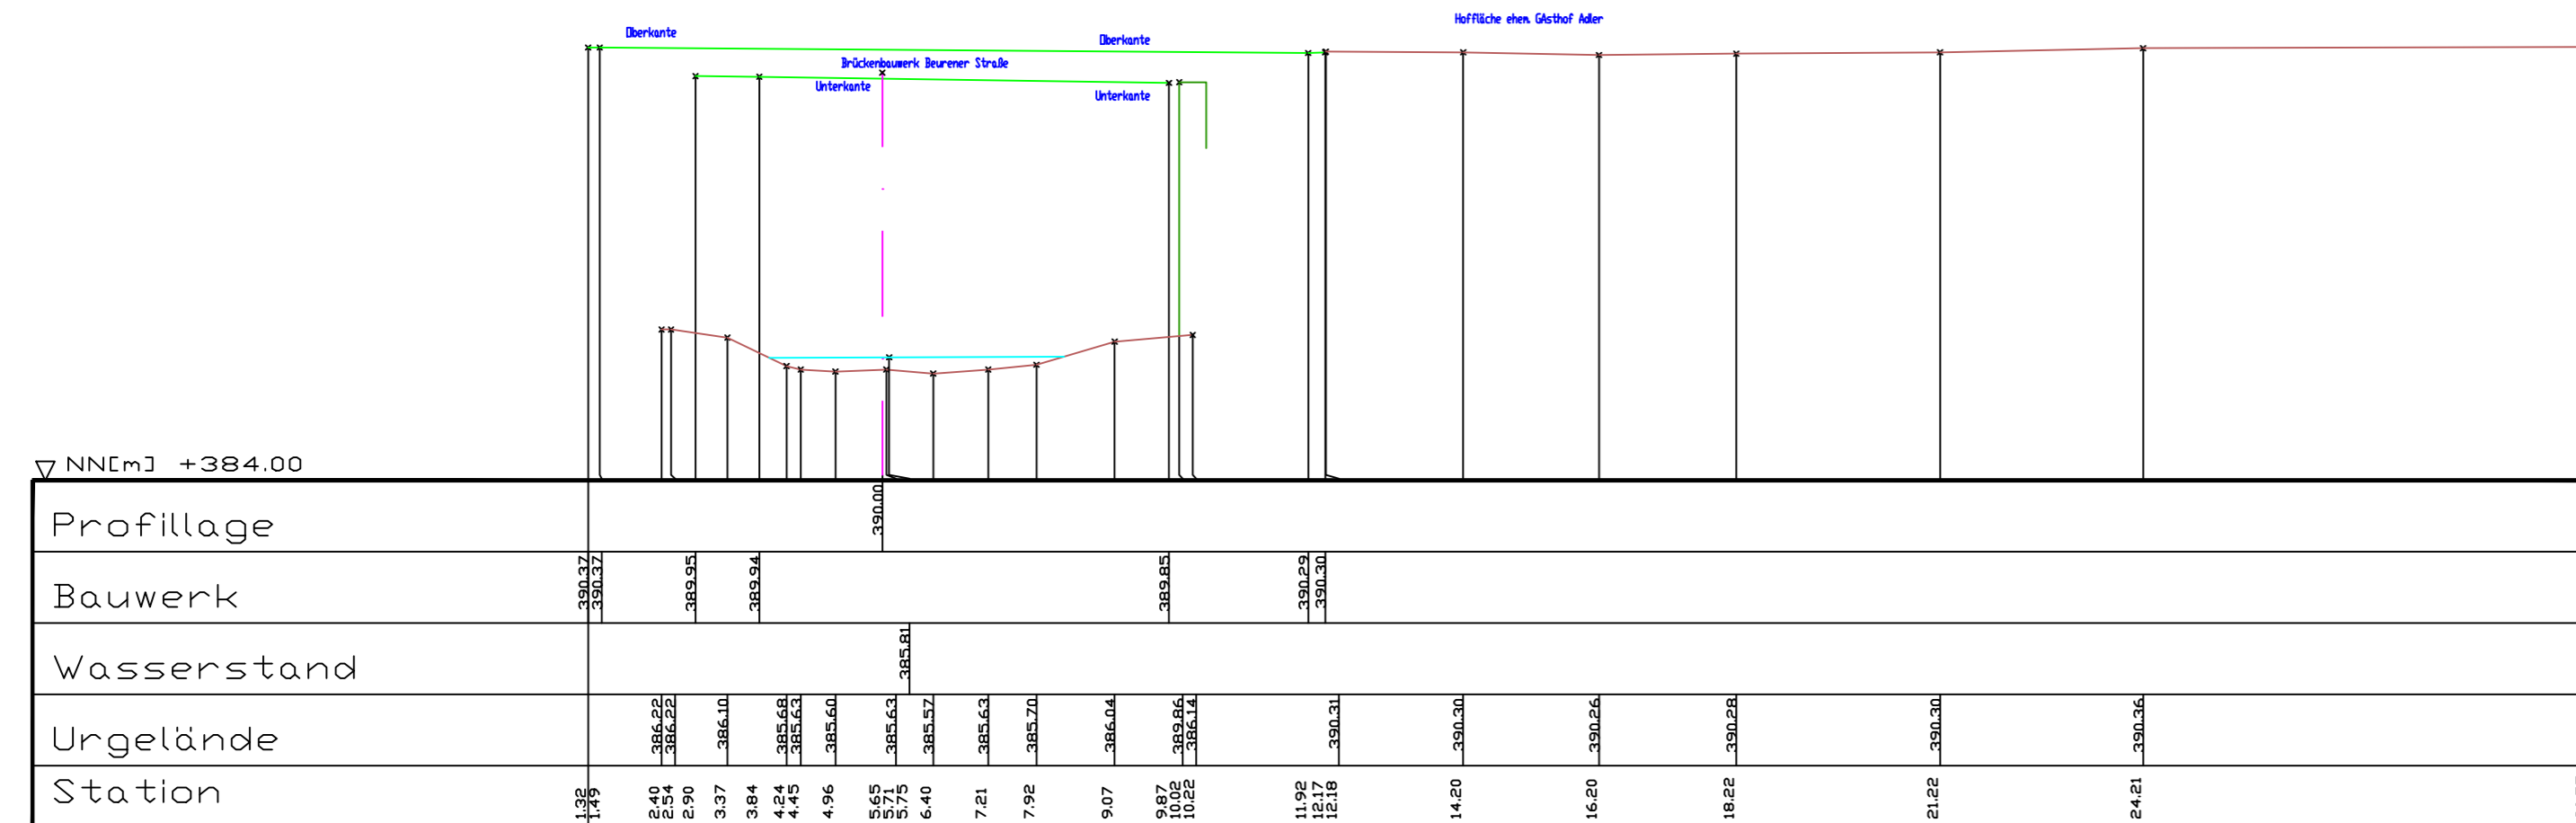

MESSEN+PLANEN

Greiß GmbH

Ingenieurdienstleistung

Vermessung
Stadtplanung
GIS-Dienstleistung
Gebäudedokumentation



PROJEKT:		LAUTER19	
BAUVORHABEN:			
Station:	0 + 211.76 m	Maßstab Lage:	1 : 100
		Maßstab Höhe:	1 : 100
ENTWURFSVERFASSEN:	MESSEN+PLANEN Greiß GmbH Birkhahnweg 48 73230 Kirchheim unter Teck Tel. 07021-9569580 Fax 9569588 kirchheim@essen-planen.de		
-Blattname:	Profil:	Bearbeitet:	
		Datum:	05.10.19
		Zeit:	16:36
			14 / 20