


STATION 0 + 132.15 m

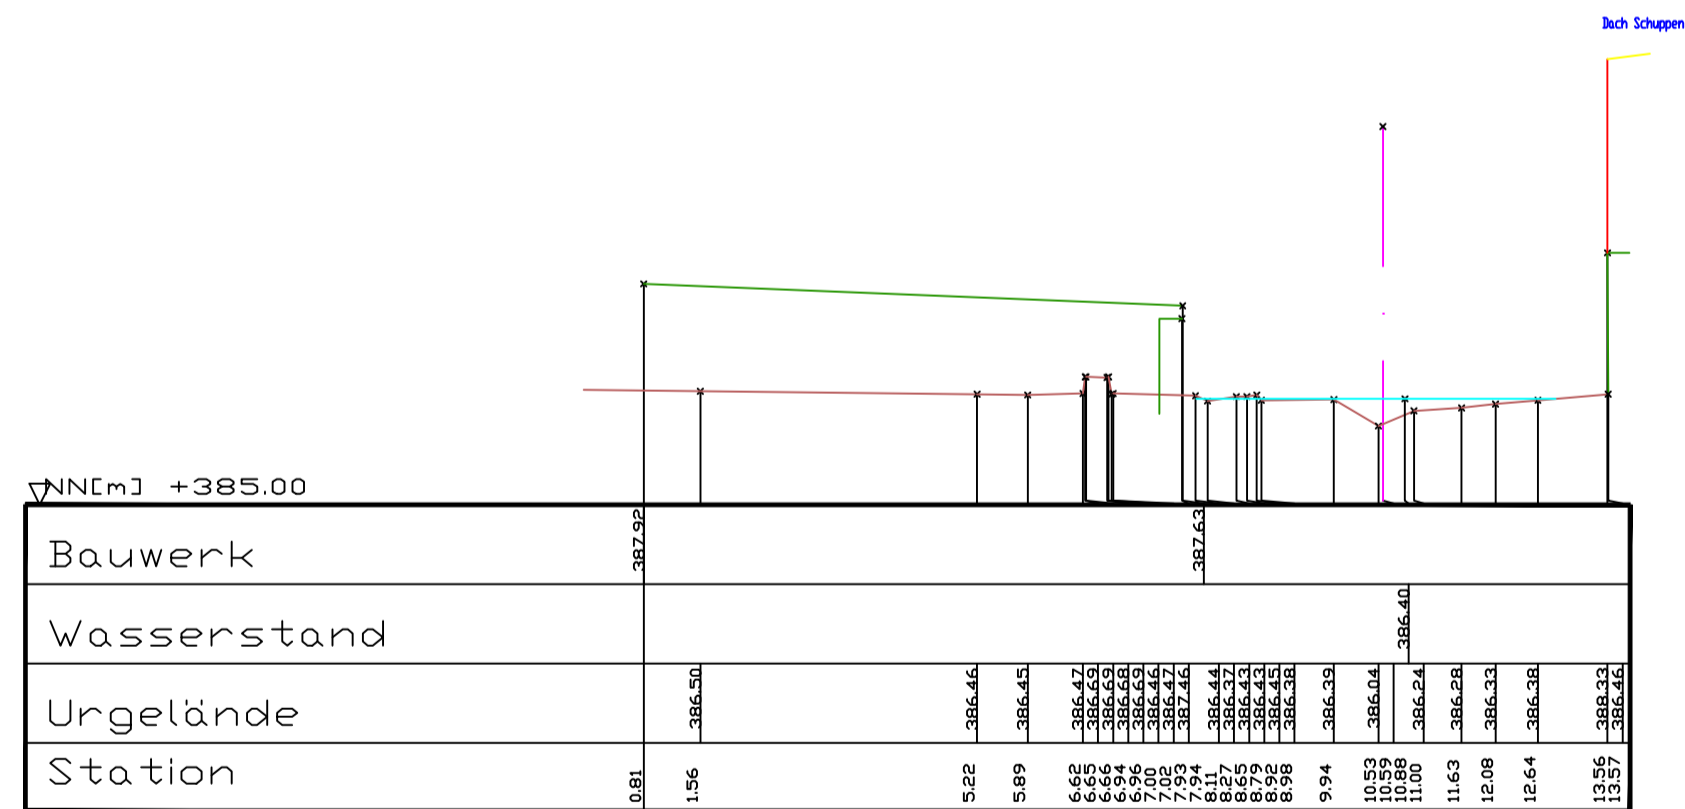

MESSEN+PLANEN
Greiß GmbH

Ingenieurdienstleistung

Vermessung
Stadtplanung
GIS-Dienstleistung
Gebäudedokumentation



MESSEN + PLANEN
Greiß GmbH
Ingenieurdienstleistung
Birkhahnweg 48 • 73230 Kirchheim/Teck
Telefon (07021)9569580 • Fax 9569588

PROJEKT: LAUTER19	
BAUVORHABEN:	
Station: 0 + 132.15 m	Maßstab Lage: 1 : 100 Maßstab Höhe: 1 : 100
ENTWURFSVERFASSEN: MESSEN+PLANEN Greiß GmbH Birkhahnweg 48 73230 Kirchheim unter Teck Tel: 07021-9569580 Fax: 9569588 kirchheim@messeen-planen.de	
eady-Bildname:	Profil: 8 / 28 Bearbeitet: Datum: 05.10.19 Zeit: 14:21