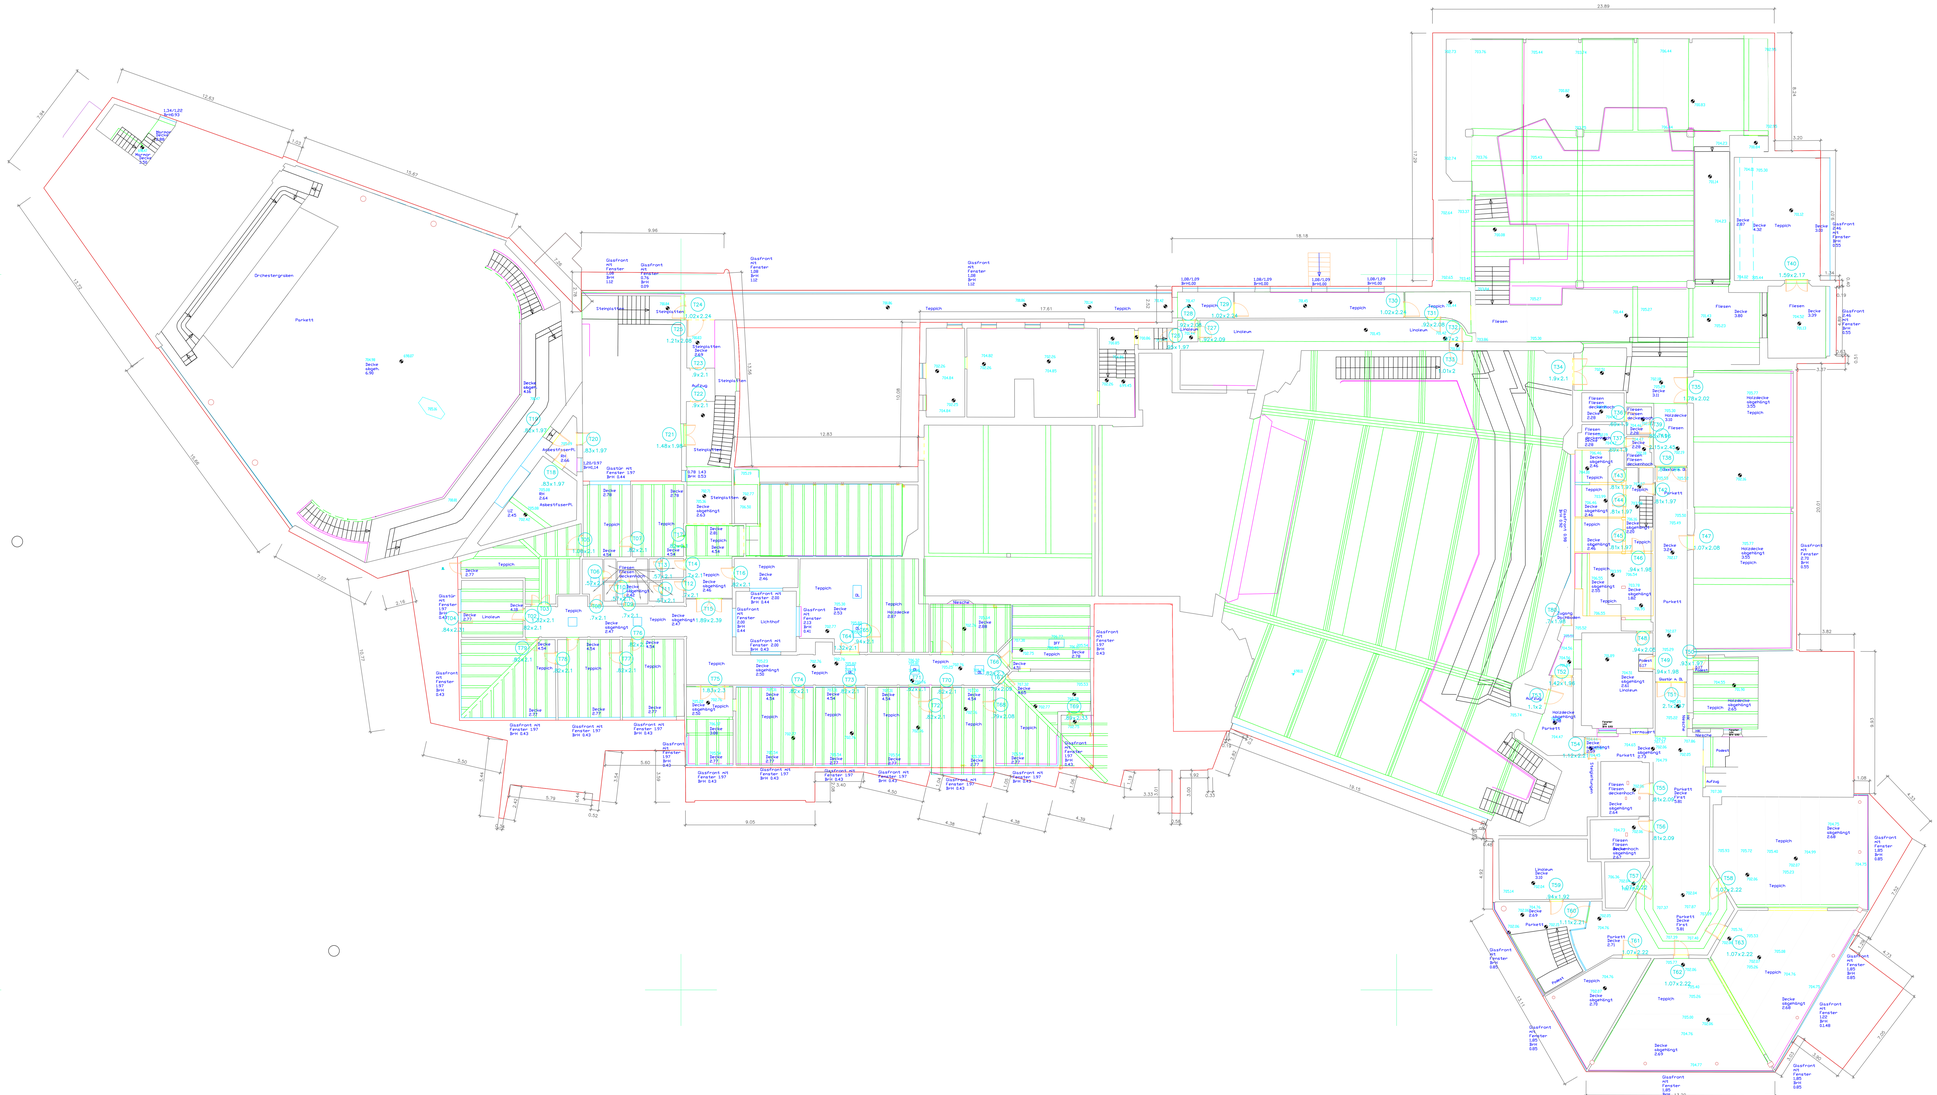

INDEX	DATUM	ÄNDERUNG	BEARBEITUNG

OBJEKT KONGRESSZENTRUM GAP	GEMARKUNG Garmisch FLURSTÜCKSNUMMER 1317/158, 1317/1
PROJEKT Gebäudeinnenaufmaß	BAUWERK/BAUTEIL Kongresshaus FACH Vermessung
PLANINHALT Grundriss Gesamtprojekt Bezugssystem Lage: Hoehensystem NN	PLANSTUFE Bestand MASSSTAB 1:100
PLANVERFASSER Ingenieurbüro Jehmüller Hoehenstarkstraße 29 82467 Garmisch-Partenkirchen	BEARBEITET Dipl.-Ing. (FH) M. Jehmüller GEZEICHNET Andreas Jehmüller PLANDATUM 16.12.2020 PLANNUMMER
Markt Garmisch-Partenkirchen BAUREFERAT	ABTEILUNG/SACHGEBIET ABLAGENUMMER