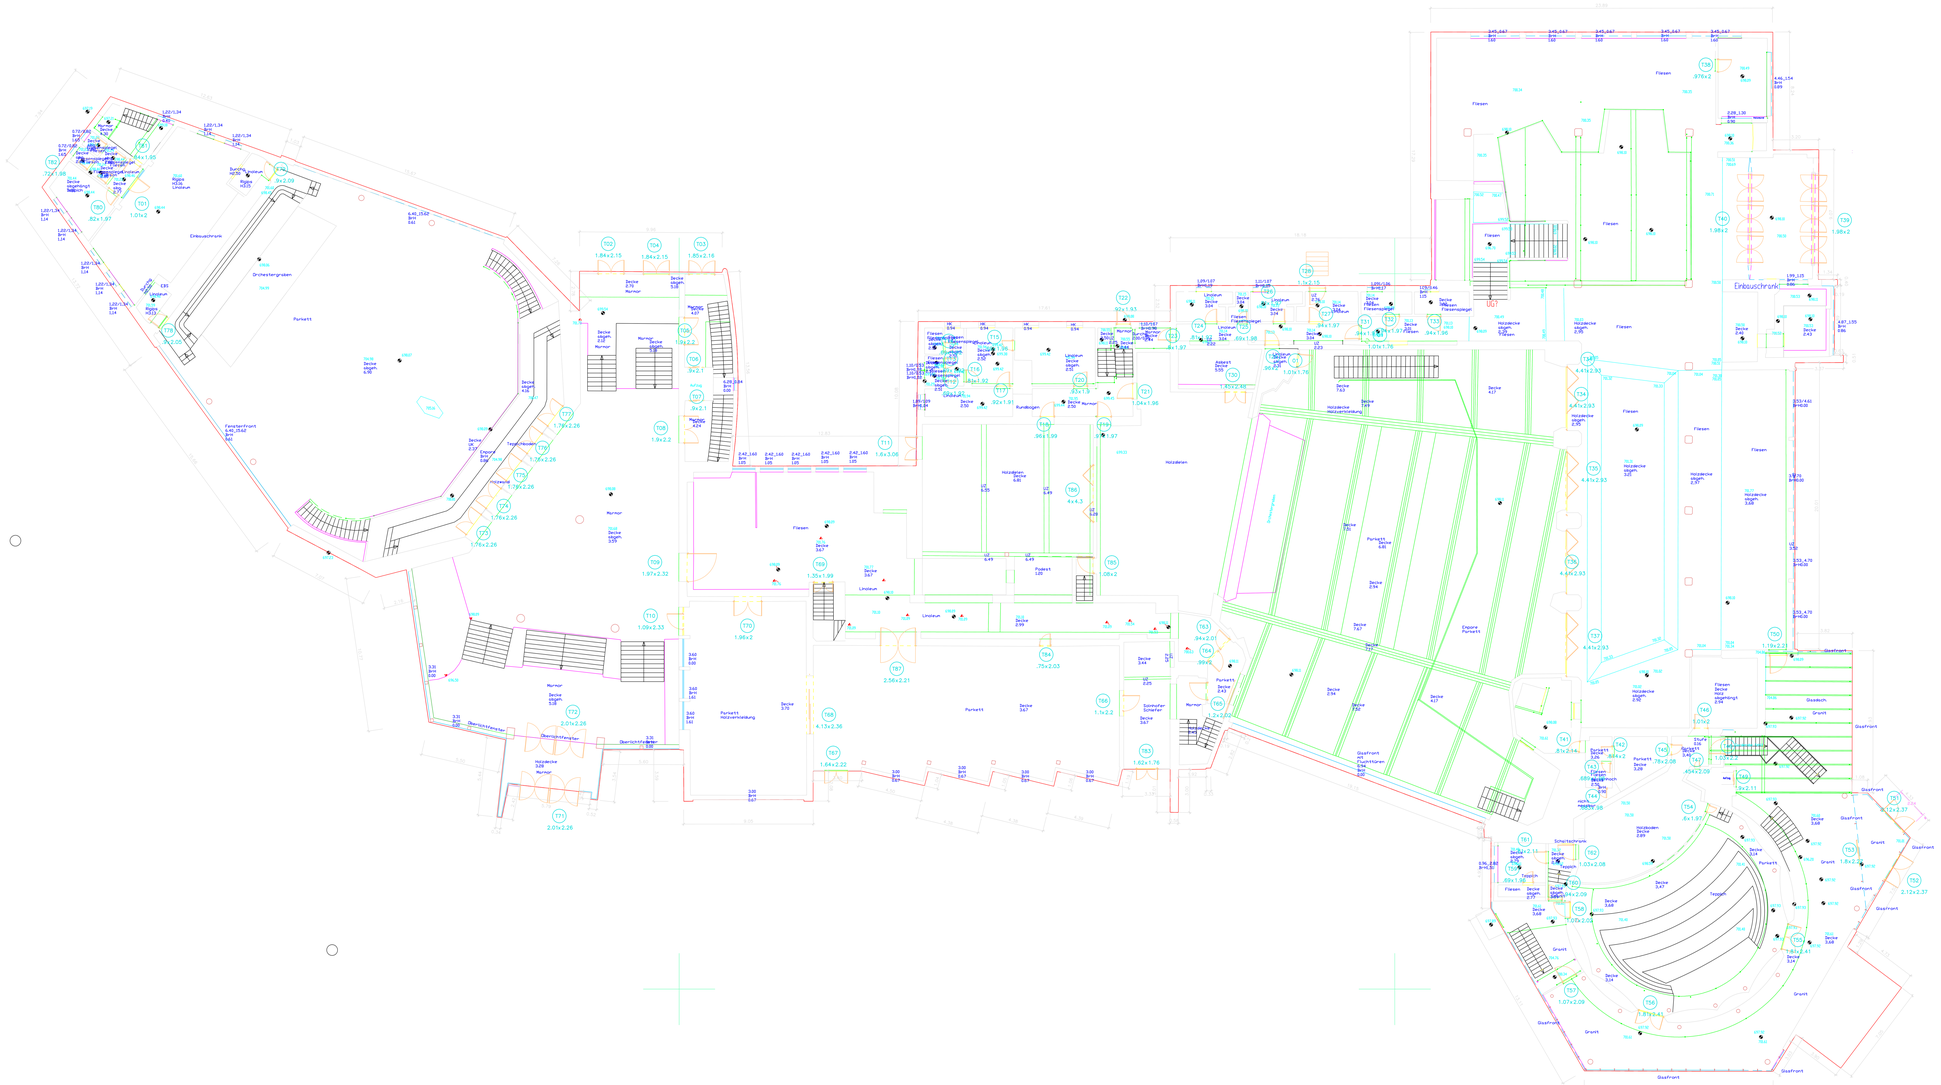

INDEX	DATUM	ÄNDERUNG	BEARBEITUNG

OBJEKT KONGRESSZENTRUM GAP	GEMARKUNG Garmisch FLURSTÜCKSNUMMER 1130, 1130/101
PROJEKT Gebäudeinnenaufmaß	BAUVERK/BAUTEIL Kongresshaus FACH Vermessung
PLANINHALT Grundriss Gesamtprojekt Erdgeschoß bis Hochgeschoß (Ost)	PLANSTUFE Gebäude MASSSTAB 1:100
PLANVERFASSER Ingenieurbüro Jenseller Hoefenstraße 29 82467 Garmisch-Partenkirchen	BEARBEITET Dipl. Ing. (FH) Jenseller GEZEICHNET Dipl. Ing. (FH) Jenseller
Markt Garmisch-Partenkirchen BAUREFERAT	PLANDATUM 16.10.2020 PLANNUMMER ABTEILUNG/FACHGEBIET ABLAGENNUMMER