Kongresshaus Fassadenansicht Ostseite (von Parkplatz)

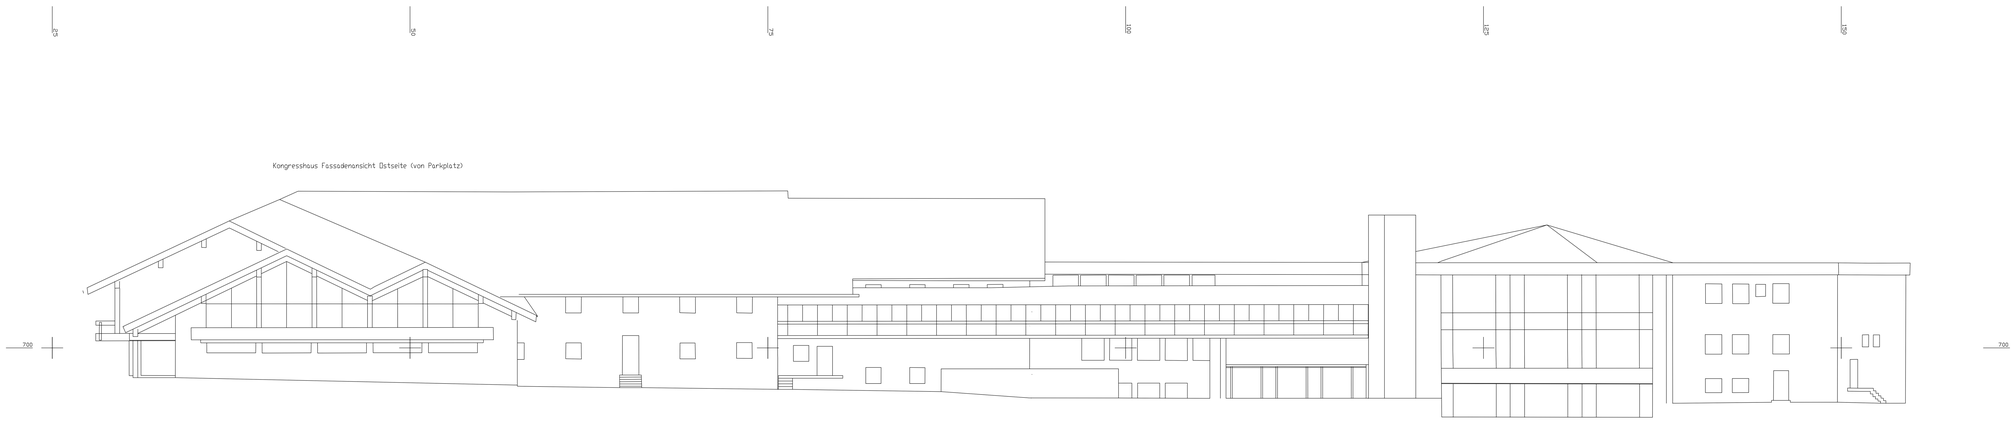

Kongresshaus Fassadenansicht Westseite (Kurpark)

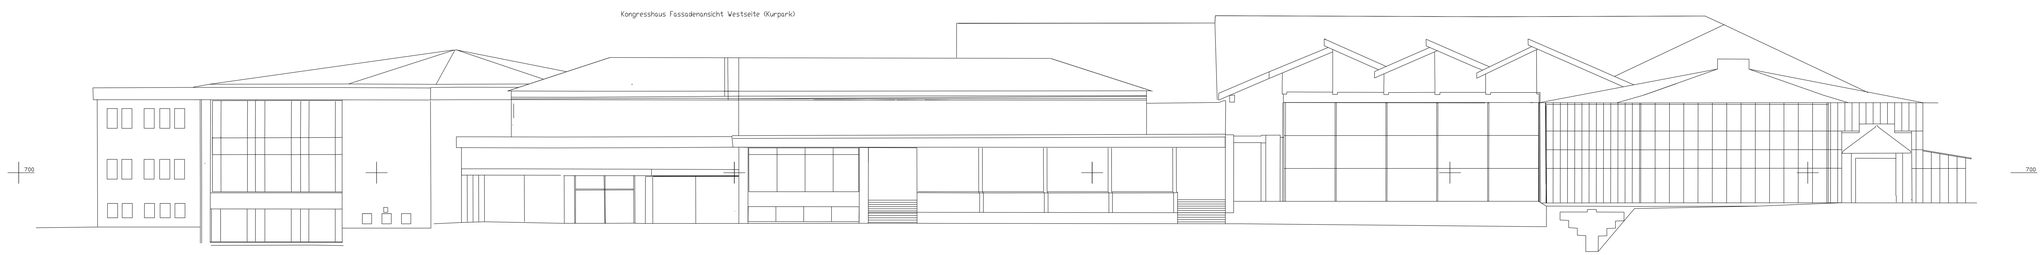

INDEX	DATUM	AENDERUNG	BEARBEITUNG

OBJEKT
KONGRESSZENTRUM GAP

GENARKUNG
Garmisch

FLURSTUECKNUMMER
2357, 2358, 2377

PROJEKT
Gebaeudeinnenaufnahl

BAUVERK/BAUTEIL
Fassadenansicht OST, WEST

FACH
Vermessung

PLANINHALT
Grundriss
Gesamtgrajekt
Lagesystem lokal Hoehensystem NN1

PLANSTUFE
Bestand

MASSSTAB
1:50

PLANVERFASSER
Ingenieurbuero Jemueller
Hoehenfelsstraße 29
87641 Garmisch-Partenkirchen

BEARBEITET
Kreis Martin

GEZEICHNET
Andreas Jemueller

PLANDATUM
01.12.2015

PLANNUMMER

Markt Garmisch-Partenkirchen
BAUREFERAT

ABTEILUNG/SACHGEBIET

ABLAGENUMMER