Schnitt 1
Foyer Konzertsaal
Richard Strauss

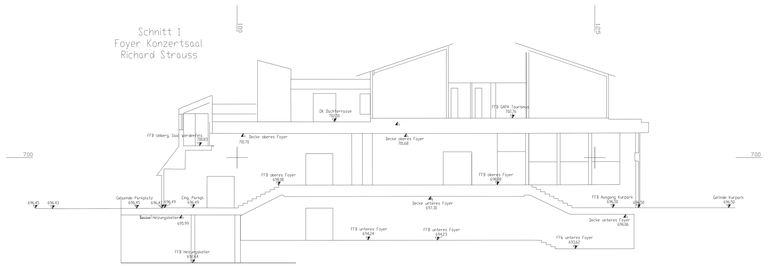

Schnitt 2
Laengsshnitt Kurparkseite

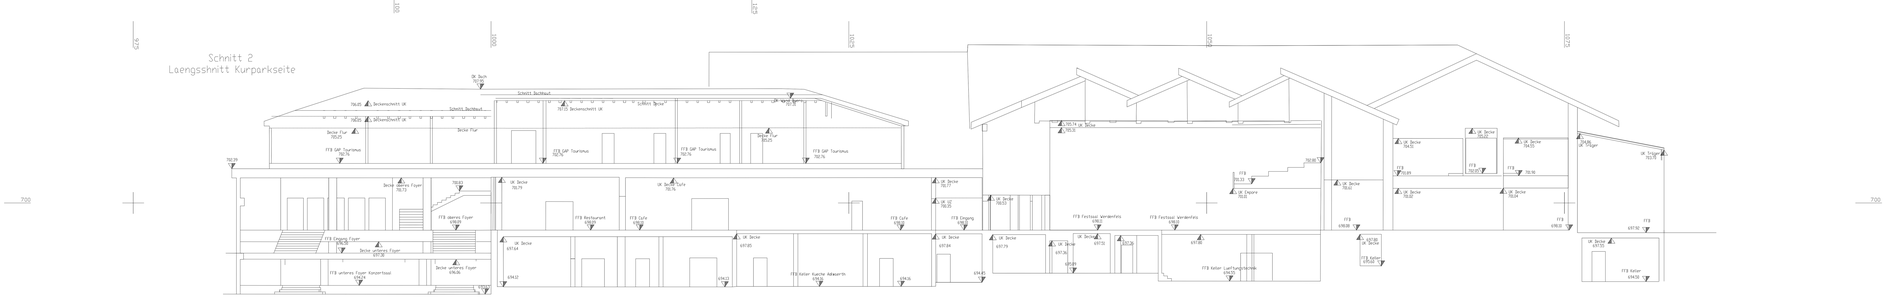

Schnitt 3
Laengsschnitt entlang Parkplatz

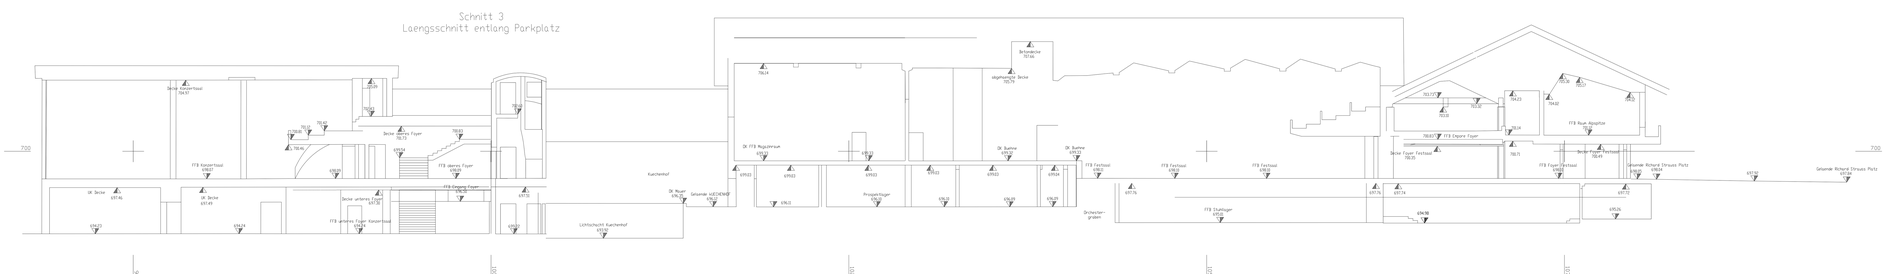

INDEX	DATUM	AENDERUNG	BEARBEITUNG

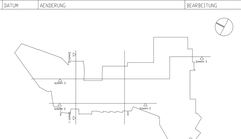

OBJEKT: KONGRESSZENTRUM GAP	GEMARKUNG: Garmisch FLURSTUECKNUMMER: 1317, 2158, 2371
PROJEKT: Gebaeudeinnenaufmaß	BAUWERK/BAUTEIL: Schnitt 1bis Schnitt 3
	FACH: Vermessung
PLANINHALT: Grundriss Gesamtprojekt (Lagesystem lokal, Hoehensystem NN)	PLANSTUFE: Bestand MASSSTAB: 1:100
PLANVERFASSER: Ingenieurbuero Jenueller Moellenstraße 29 82467 Garmisch-Partenkirchen	BEARBEITET: Gross Martin GEZEICHNET: Andreas Jenueller
PLANDATUM: 08.12.2015	
PLANNUMMER:	
Markt Garmisch-Partenkirchen BAUREFERAT	ABTEILUNG/SACHGEBIET:
	ABLAGENUMMER: 1