


ABSTANDSFLÄCHENPLAN

Flst 2328 und 2331/4
Gemarkung Garmisch
Neubau 3 Wohnhäuser
mit Tiefgarage
Bauherr
Wohnen in der Achenfeldstraße
GmbH&Co KG
z.Hd. Herr Michael Kerst
Niederwaldstraße 7
34131 Kassel

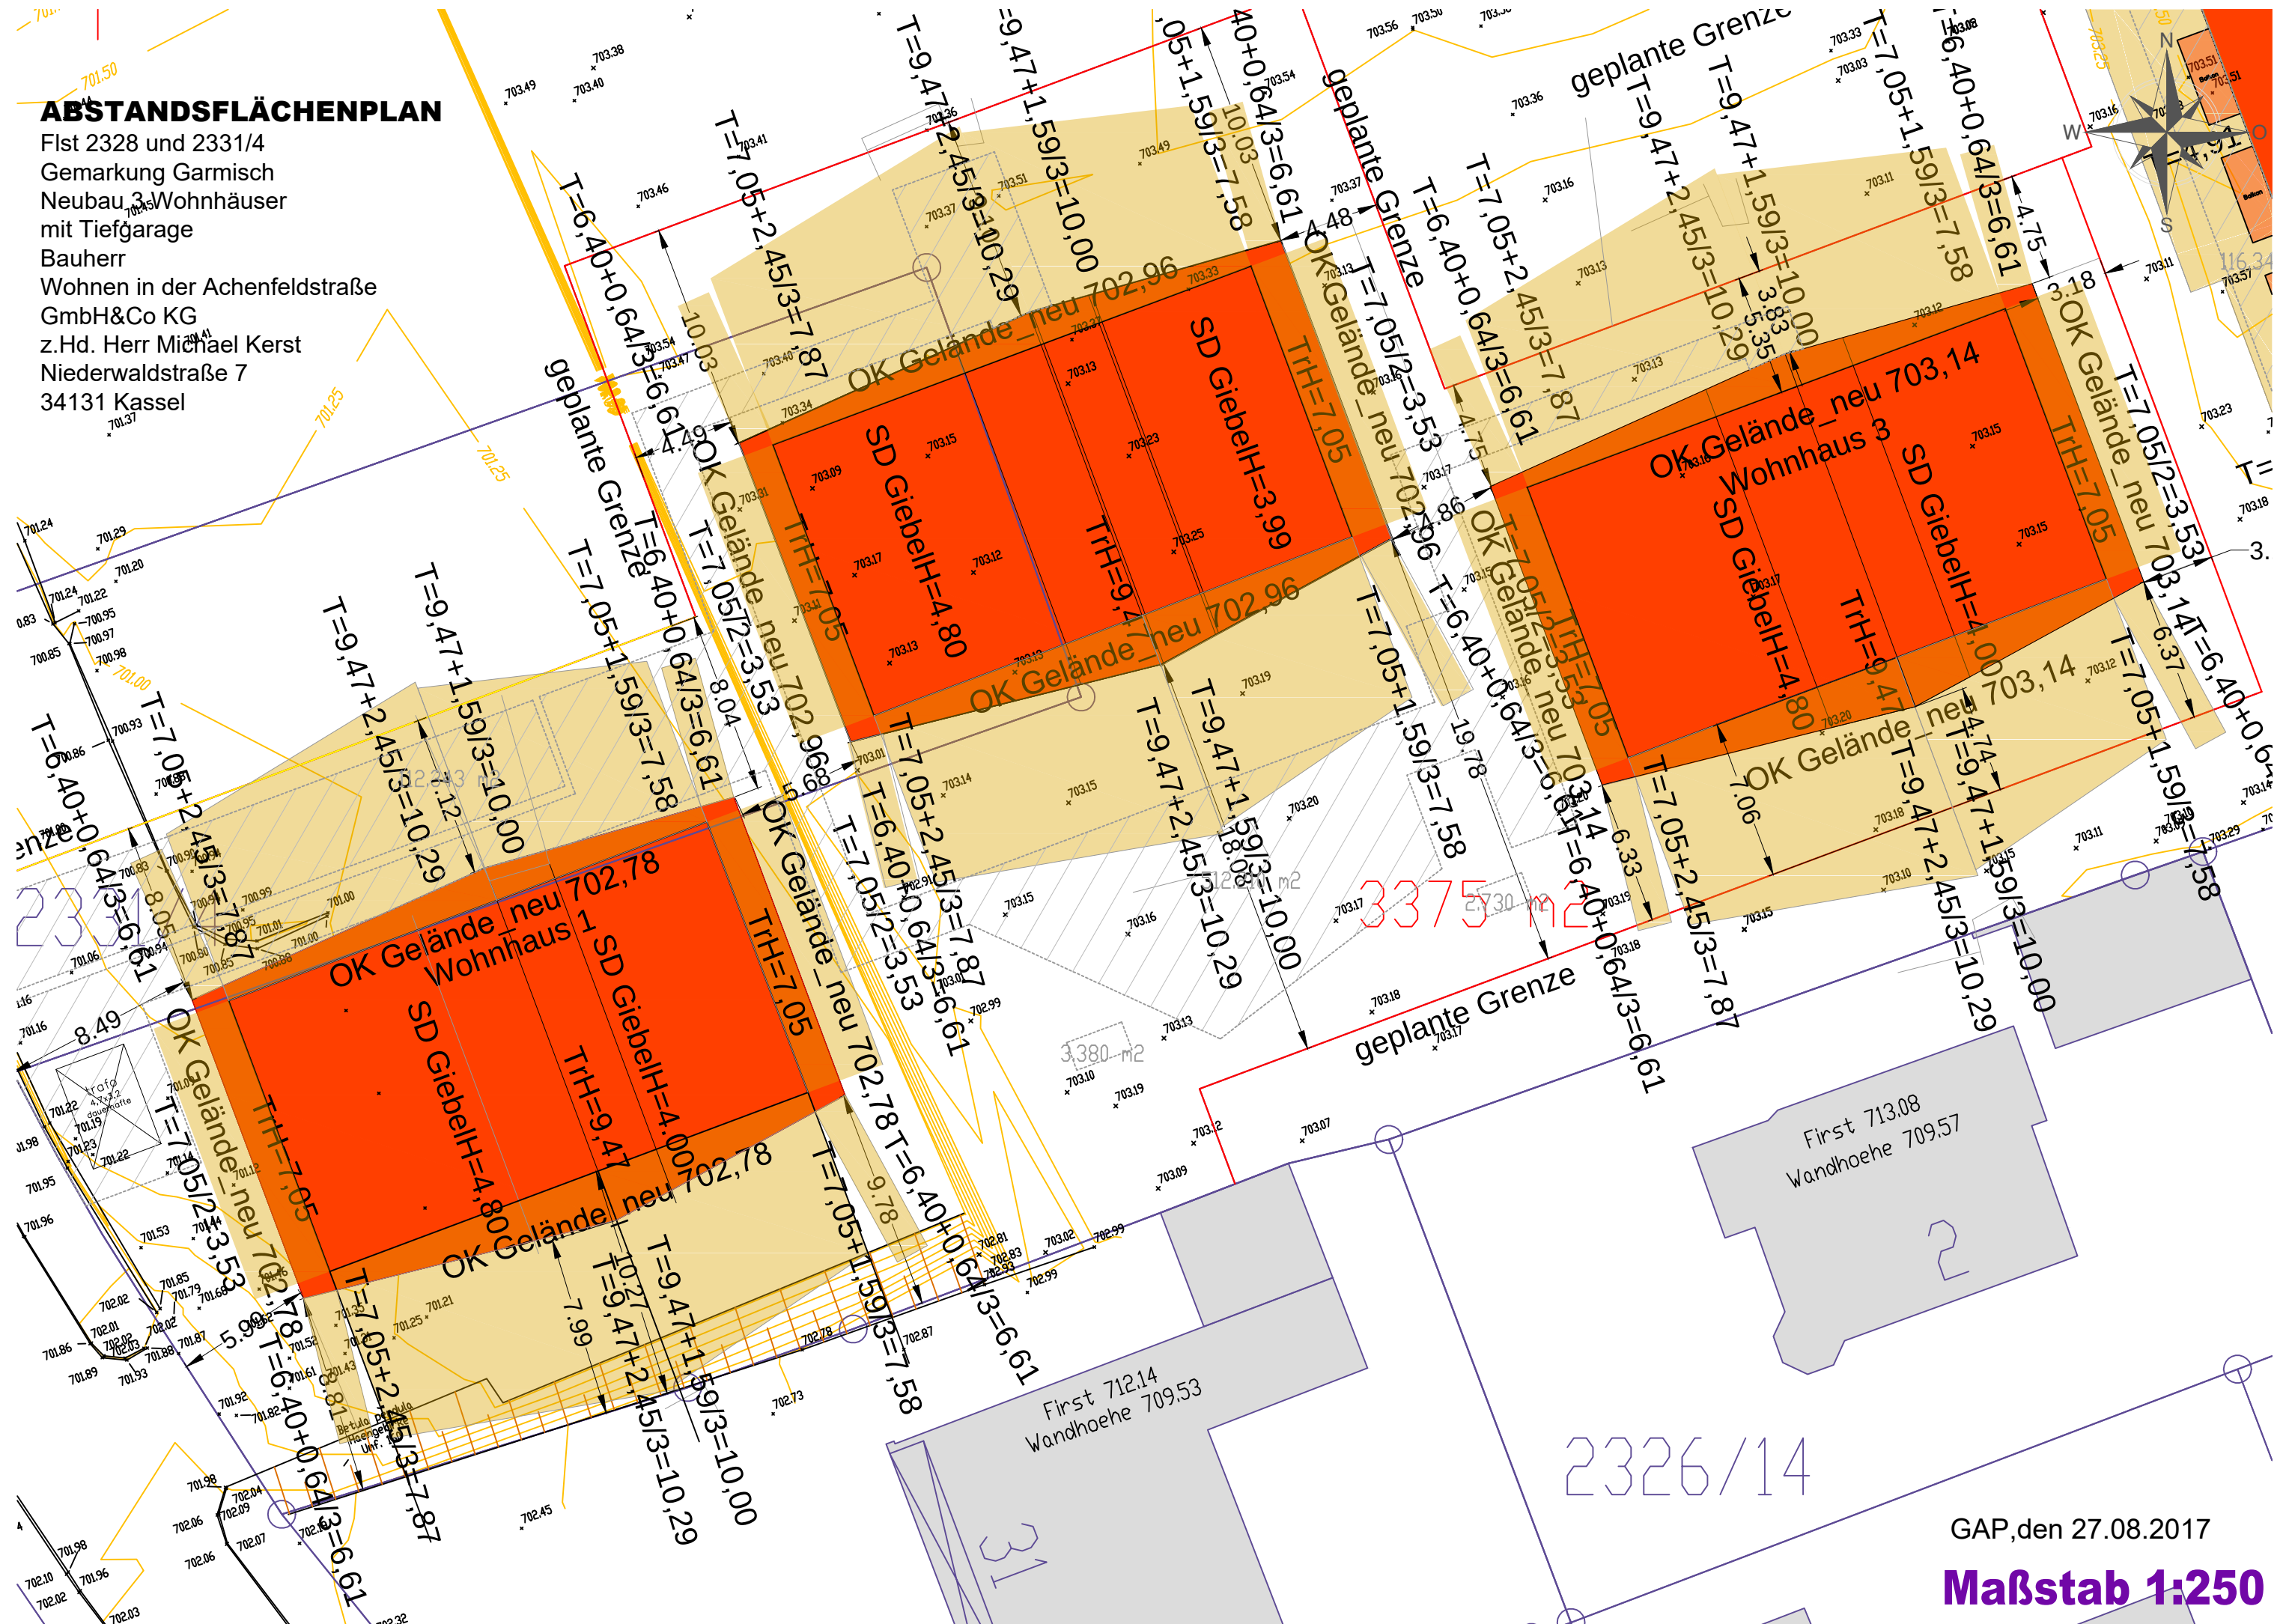

2326/14

GAP, den 27.08.2017

Maßstab 1:250