


**Stadt Owen  
Vermessung  
Lauter 2019  
ehem. Adler**

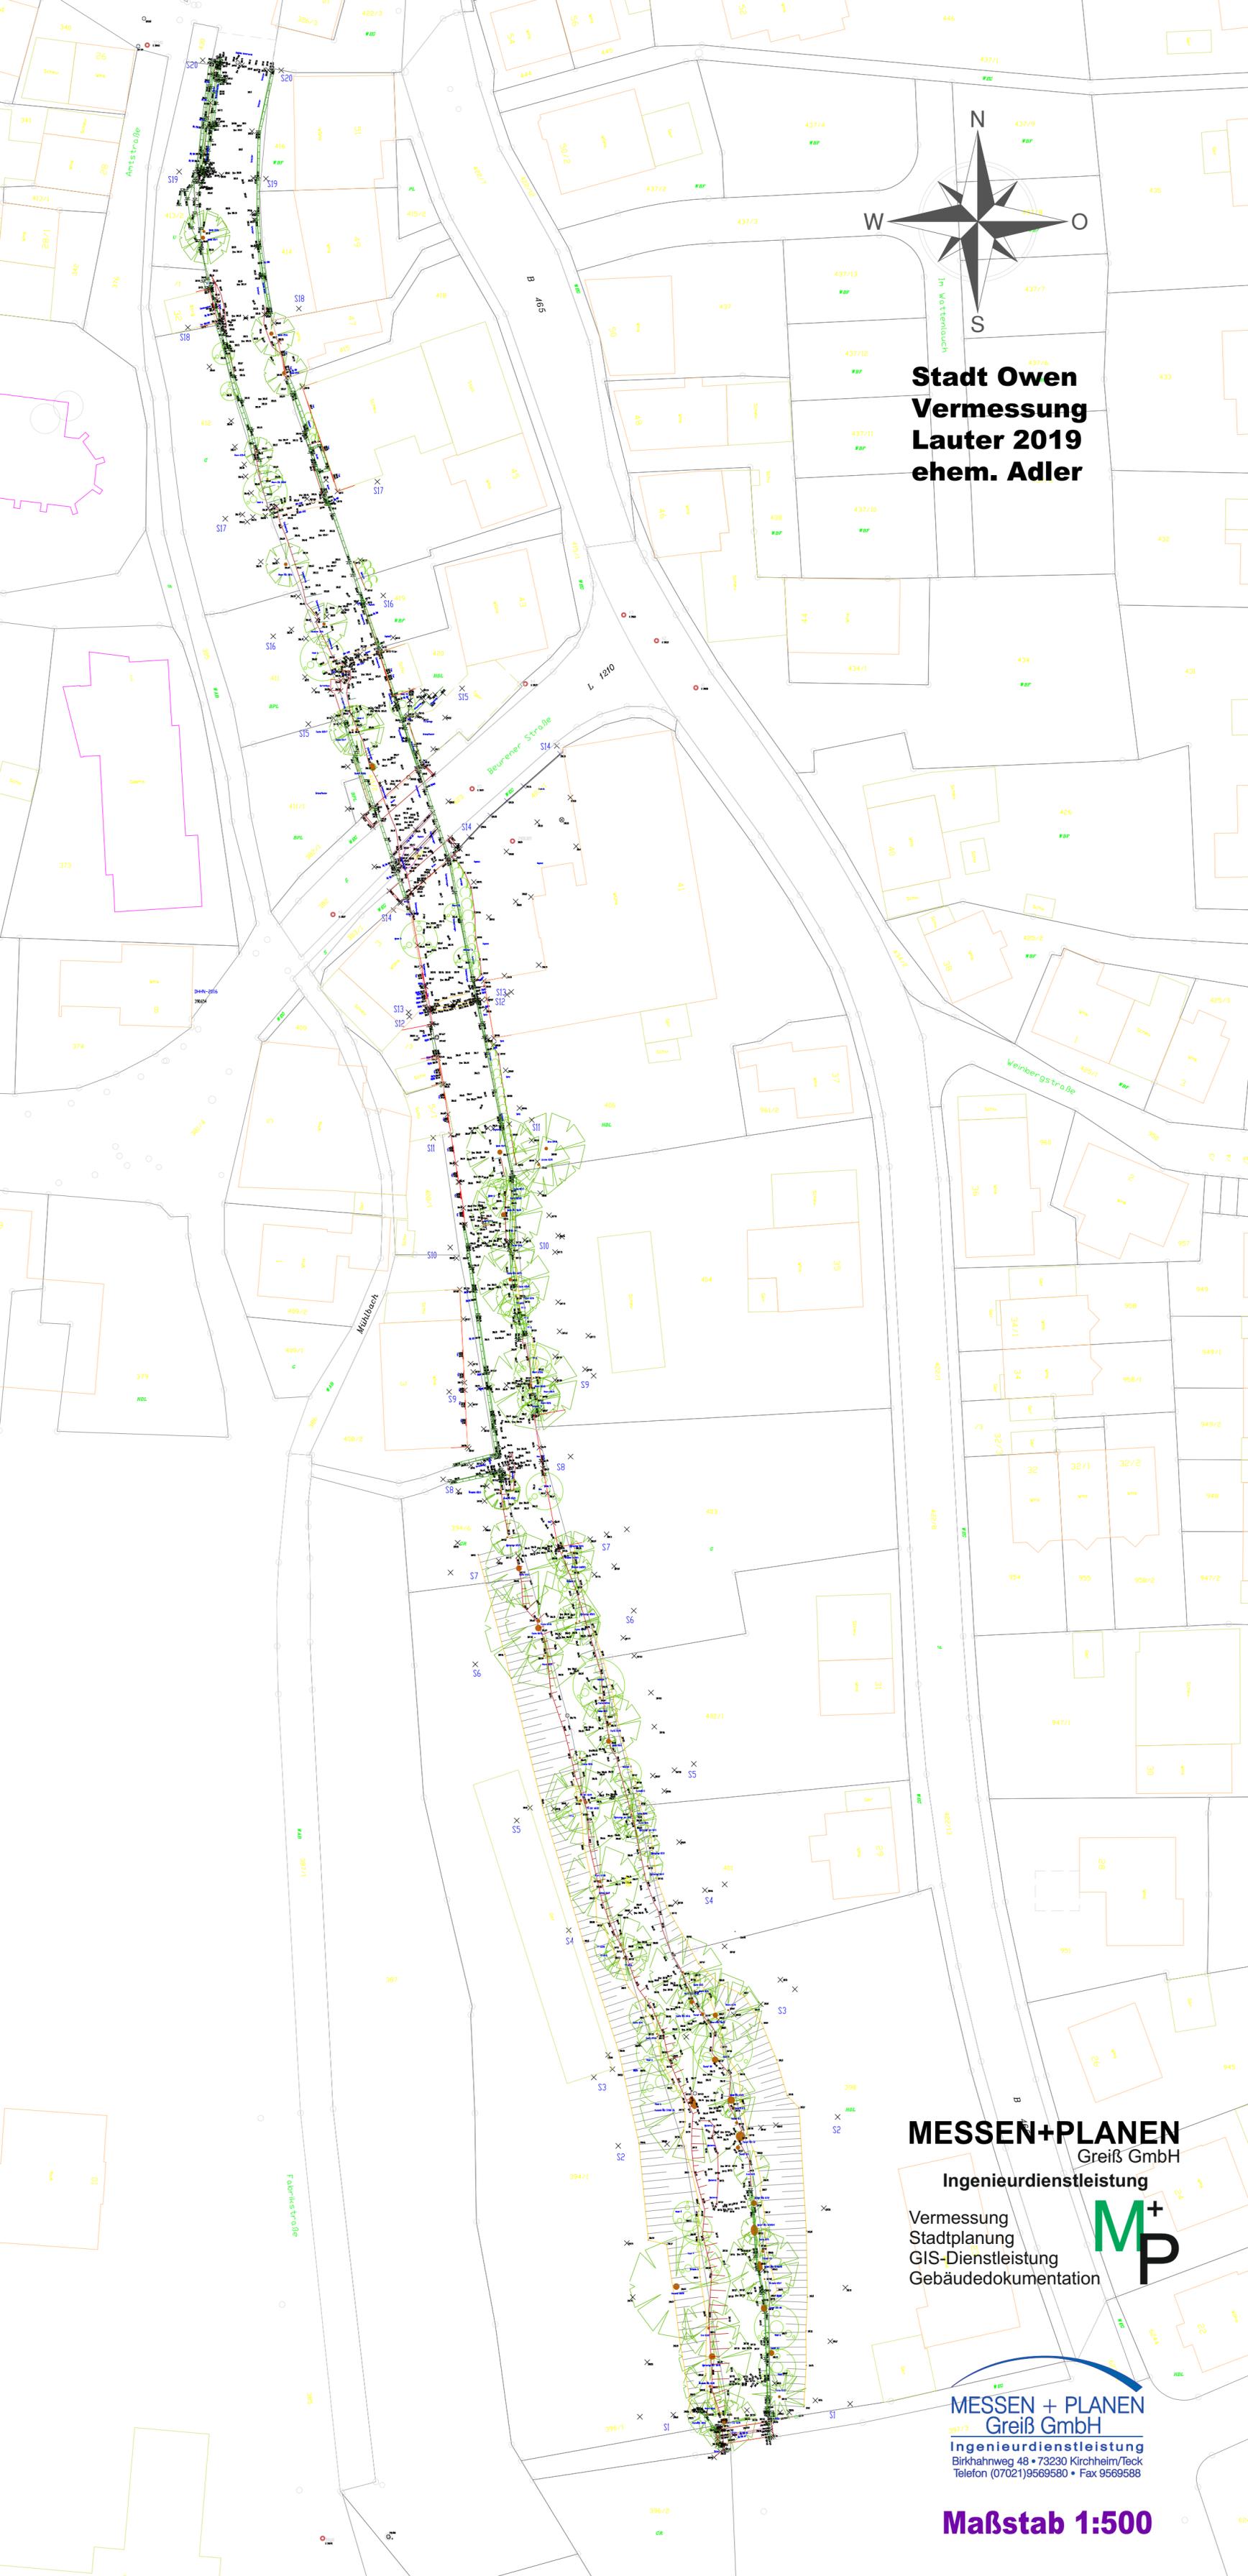

**MESSEN+PLANEN**  
Greiß GmbH

Ingenieurdienstleistung

Vermessung  
Stadtplanung  
GIS-Dienstleistung  
Gebäudedokumentation



**MESSEN + PLANEN**  
Greiß GmbH

Ingenieurdienstleistung  
Birkhahnweg 48 • 73230 Kirchheim/Teck  
Telefon (07021)9569580 • Fax 9569588

**Maßstab 1:500**