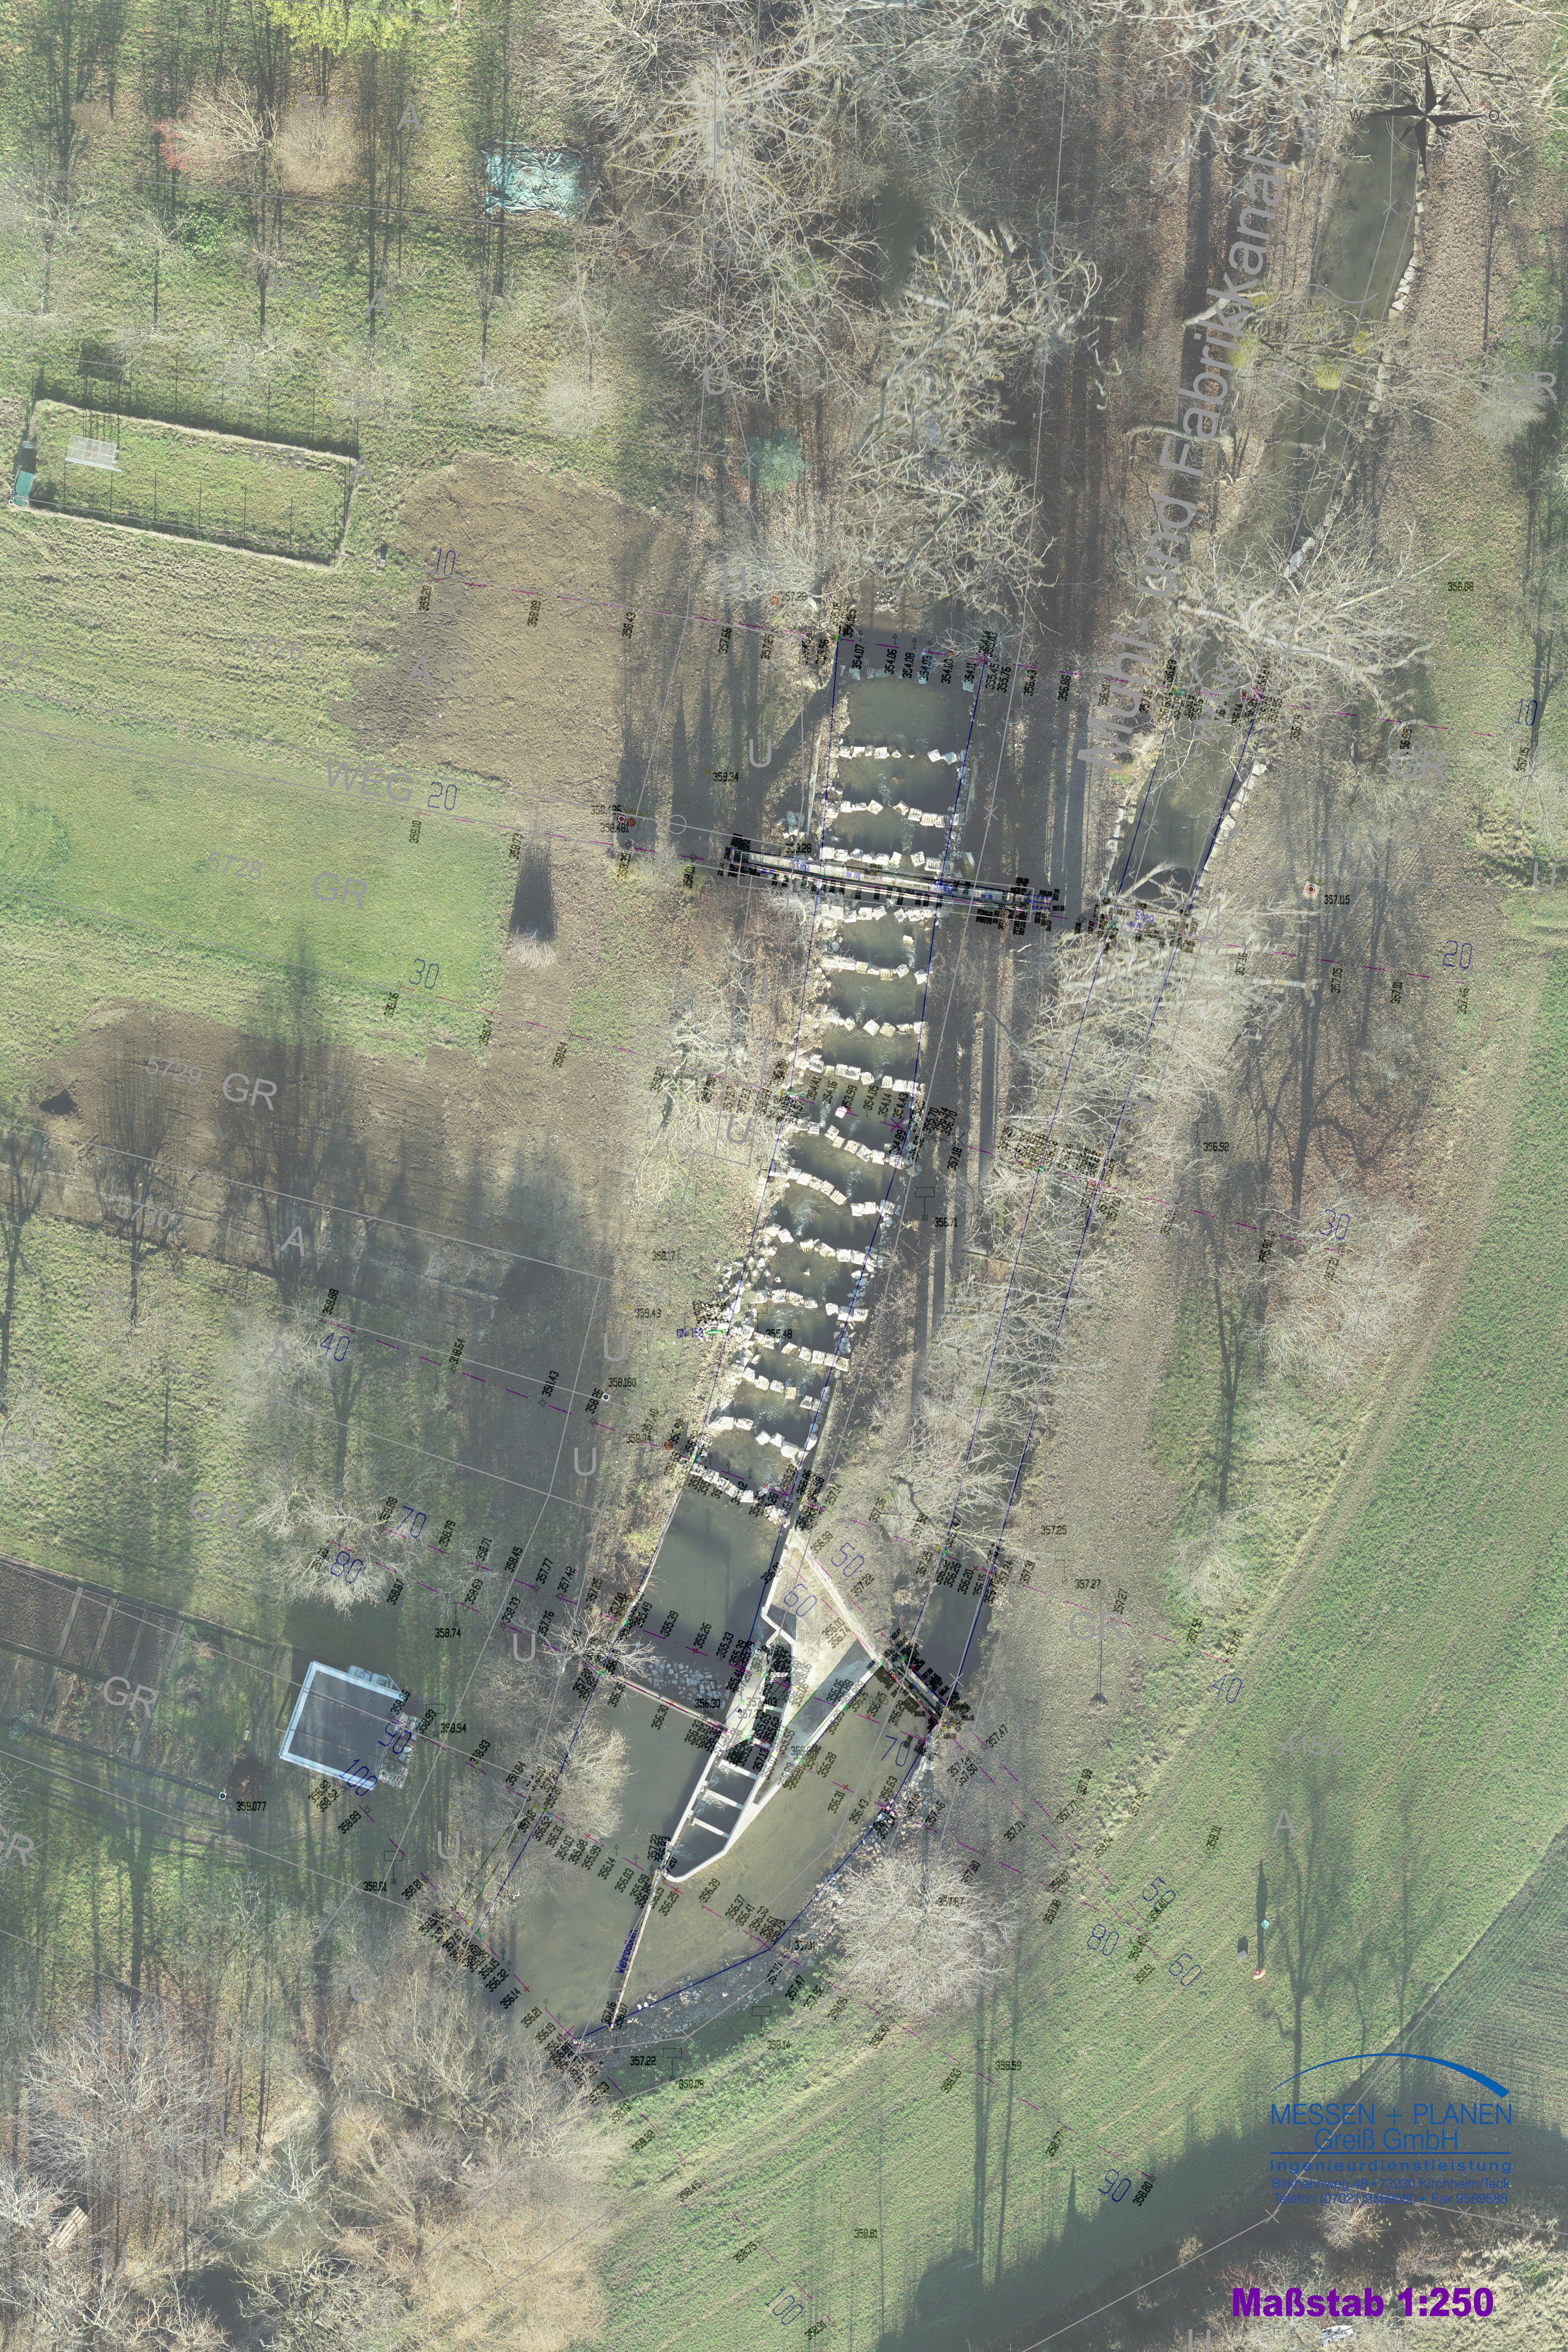
5723
5724
5725
5726
5727
5728
5729
5730
5731
5732
412/1
413/2
415/2
Mühl- und Fabrikkanal
WKA
WEG
GR
A
U
N
W
O
S
Steg
Wehrbalken
10
20
30
40
50
60
70
80
90
100
357.28
359.20
358.89
358.43
357.66
357.25
359.34
358.495
358.481
359.10
358.73
358.28
354.07
354.06
354.08
354.03
354.00
354.11
355.45
355.76
356.43
356.86
356.88
357.05
357.115
357.15
357.01
356.92
356.71
358.17
359.43
355.48
358.160
358.74
358.94
359.077
358.61
358.81
356.30
357.22
358.09
358.14
357.25
357.27
358.59
358.81
358.80

MESSEN + PLANEN
Greiß GmbH
Ingenieurdienstleistung
Birkhahnweg 48 • 73230 Kirchheim/Teck
Telefon (07021)9569580 • Fax 9569588

Maßstab 1:250