


# 1.Obergeschoß

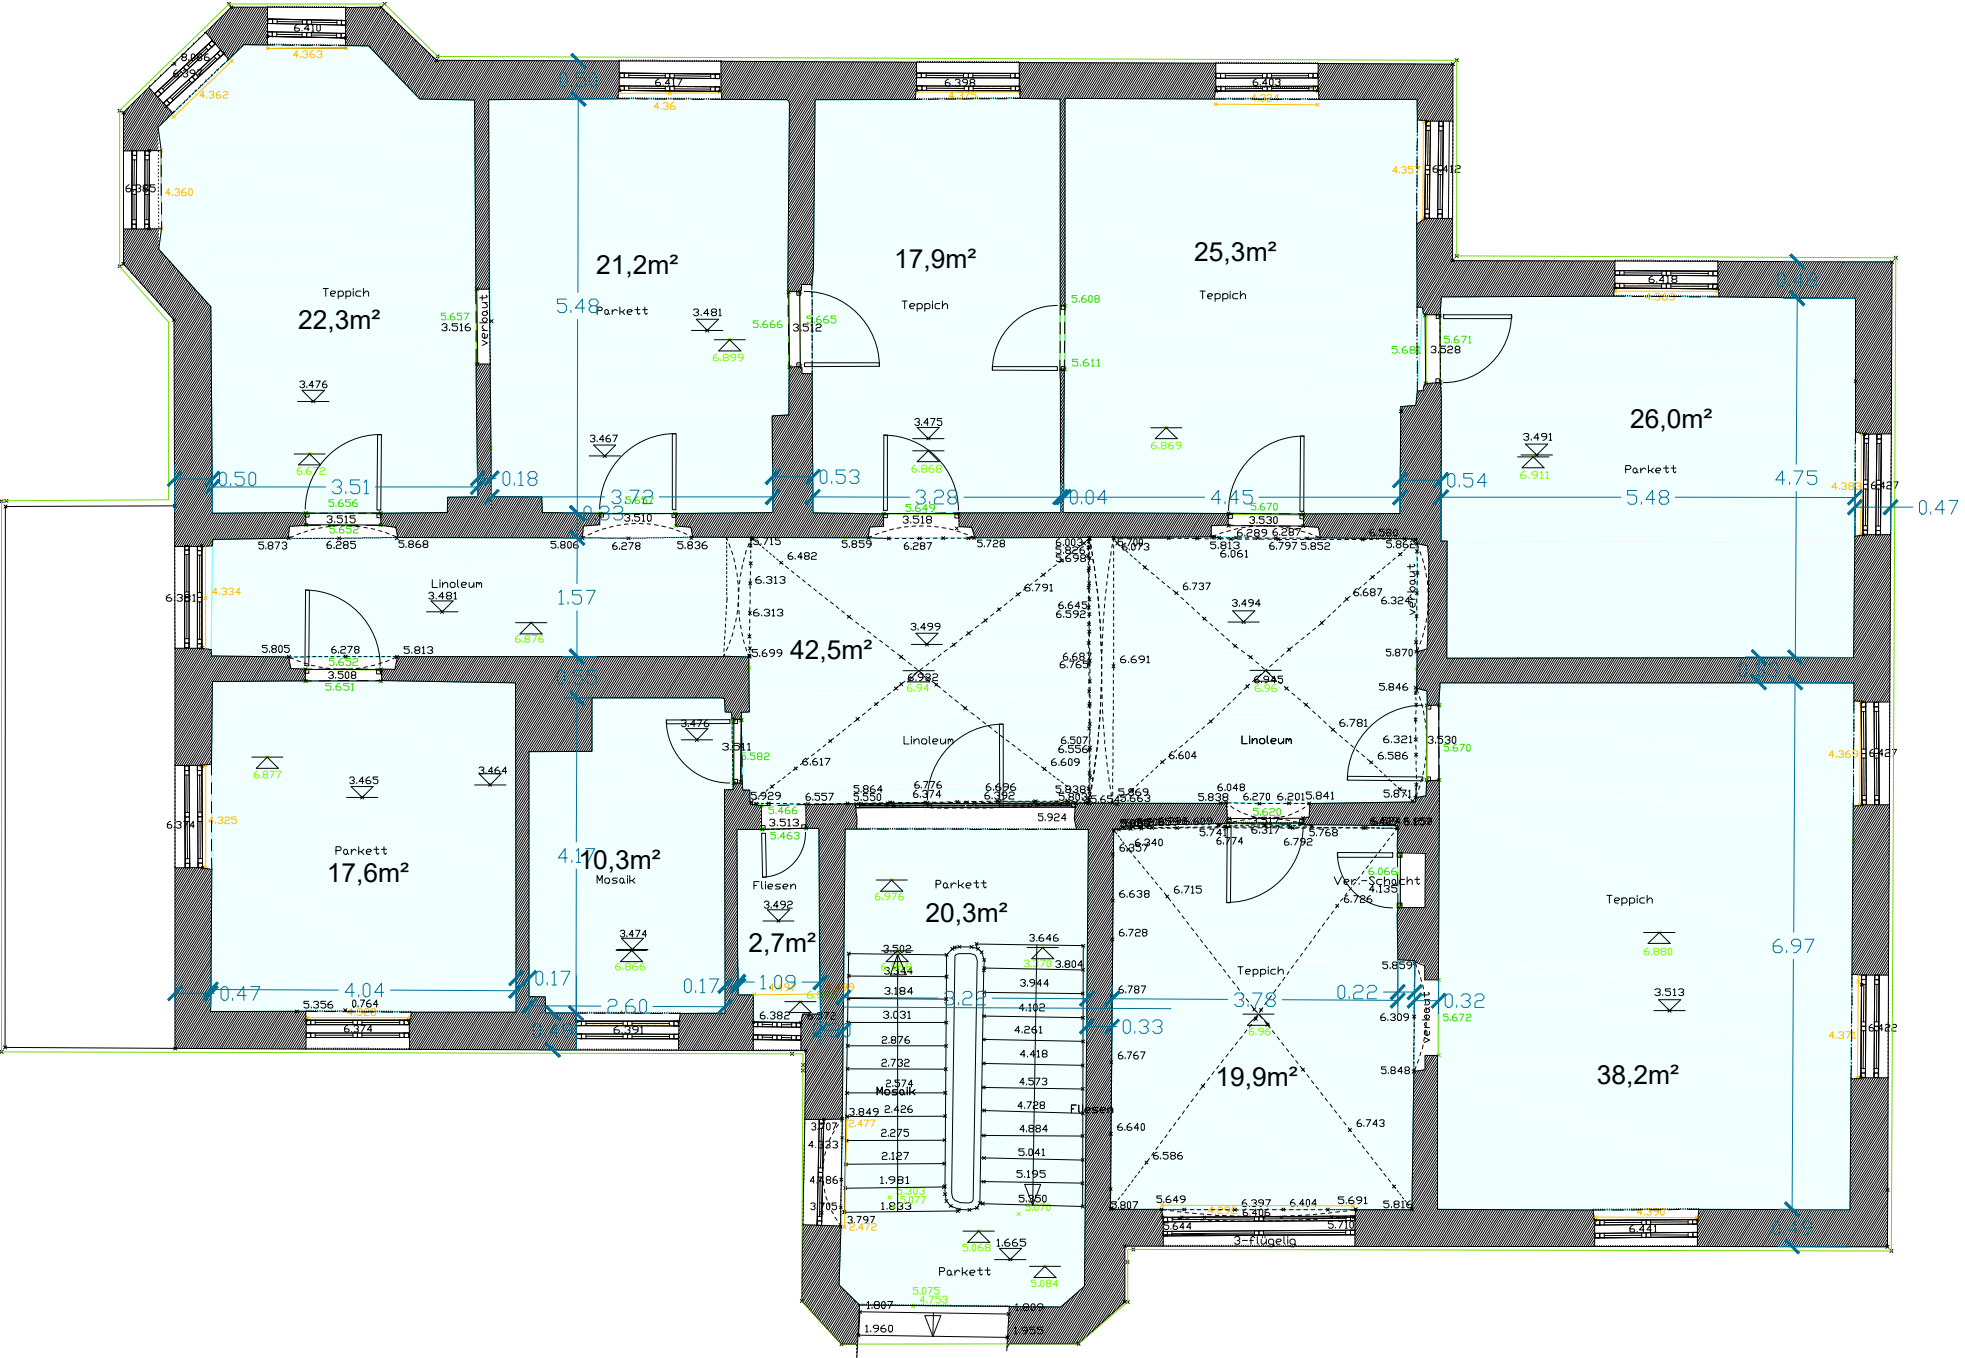

Maßstab 1:100

4,743